

Dolce Villa

77 Avenue Cyrille Besset - 06200 NICE



TAMARINS DVLP
Le Gray d'Albion - appartement 3c5/14
17 Boulevard de la Croisette
06400 CANNES
Tel: 04 89 61 01 46 - Fax: 04 93 38 40 93



Atelier d'architecture
DIKANSKY
49 rue de la Buffa
06000 Nice France
tél +33 (0)4 93 88 20 21
fax +33 (0)4 93 88 40 04
dikansky@wanadoo.fr

Lot 302	16/01/2017
3 pièces	R+3
	61.30 m ²

Hall + placard	9.16 m ²
Séjour + cuisine	21.80 m ²
Salle de bain	5.96 m ²
WC	2.55 m ²
Hall + placard	11.10 m ²
Hall + placard	10.73 m ²
Surface habitable	61.30 m²
Terrasse / Balcon	15.60 m ²

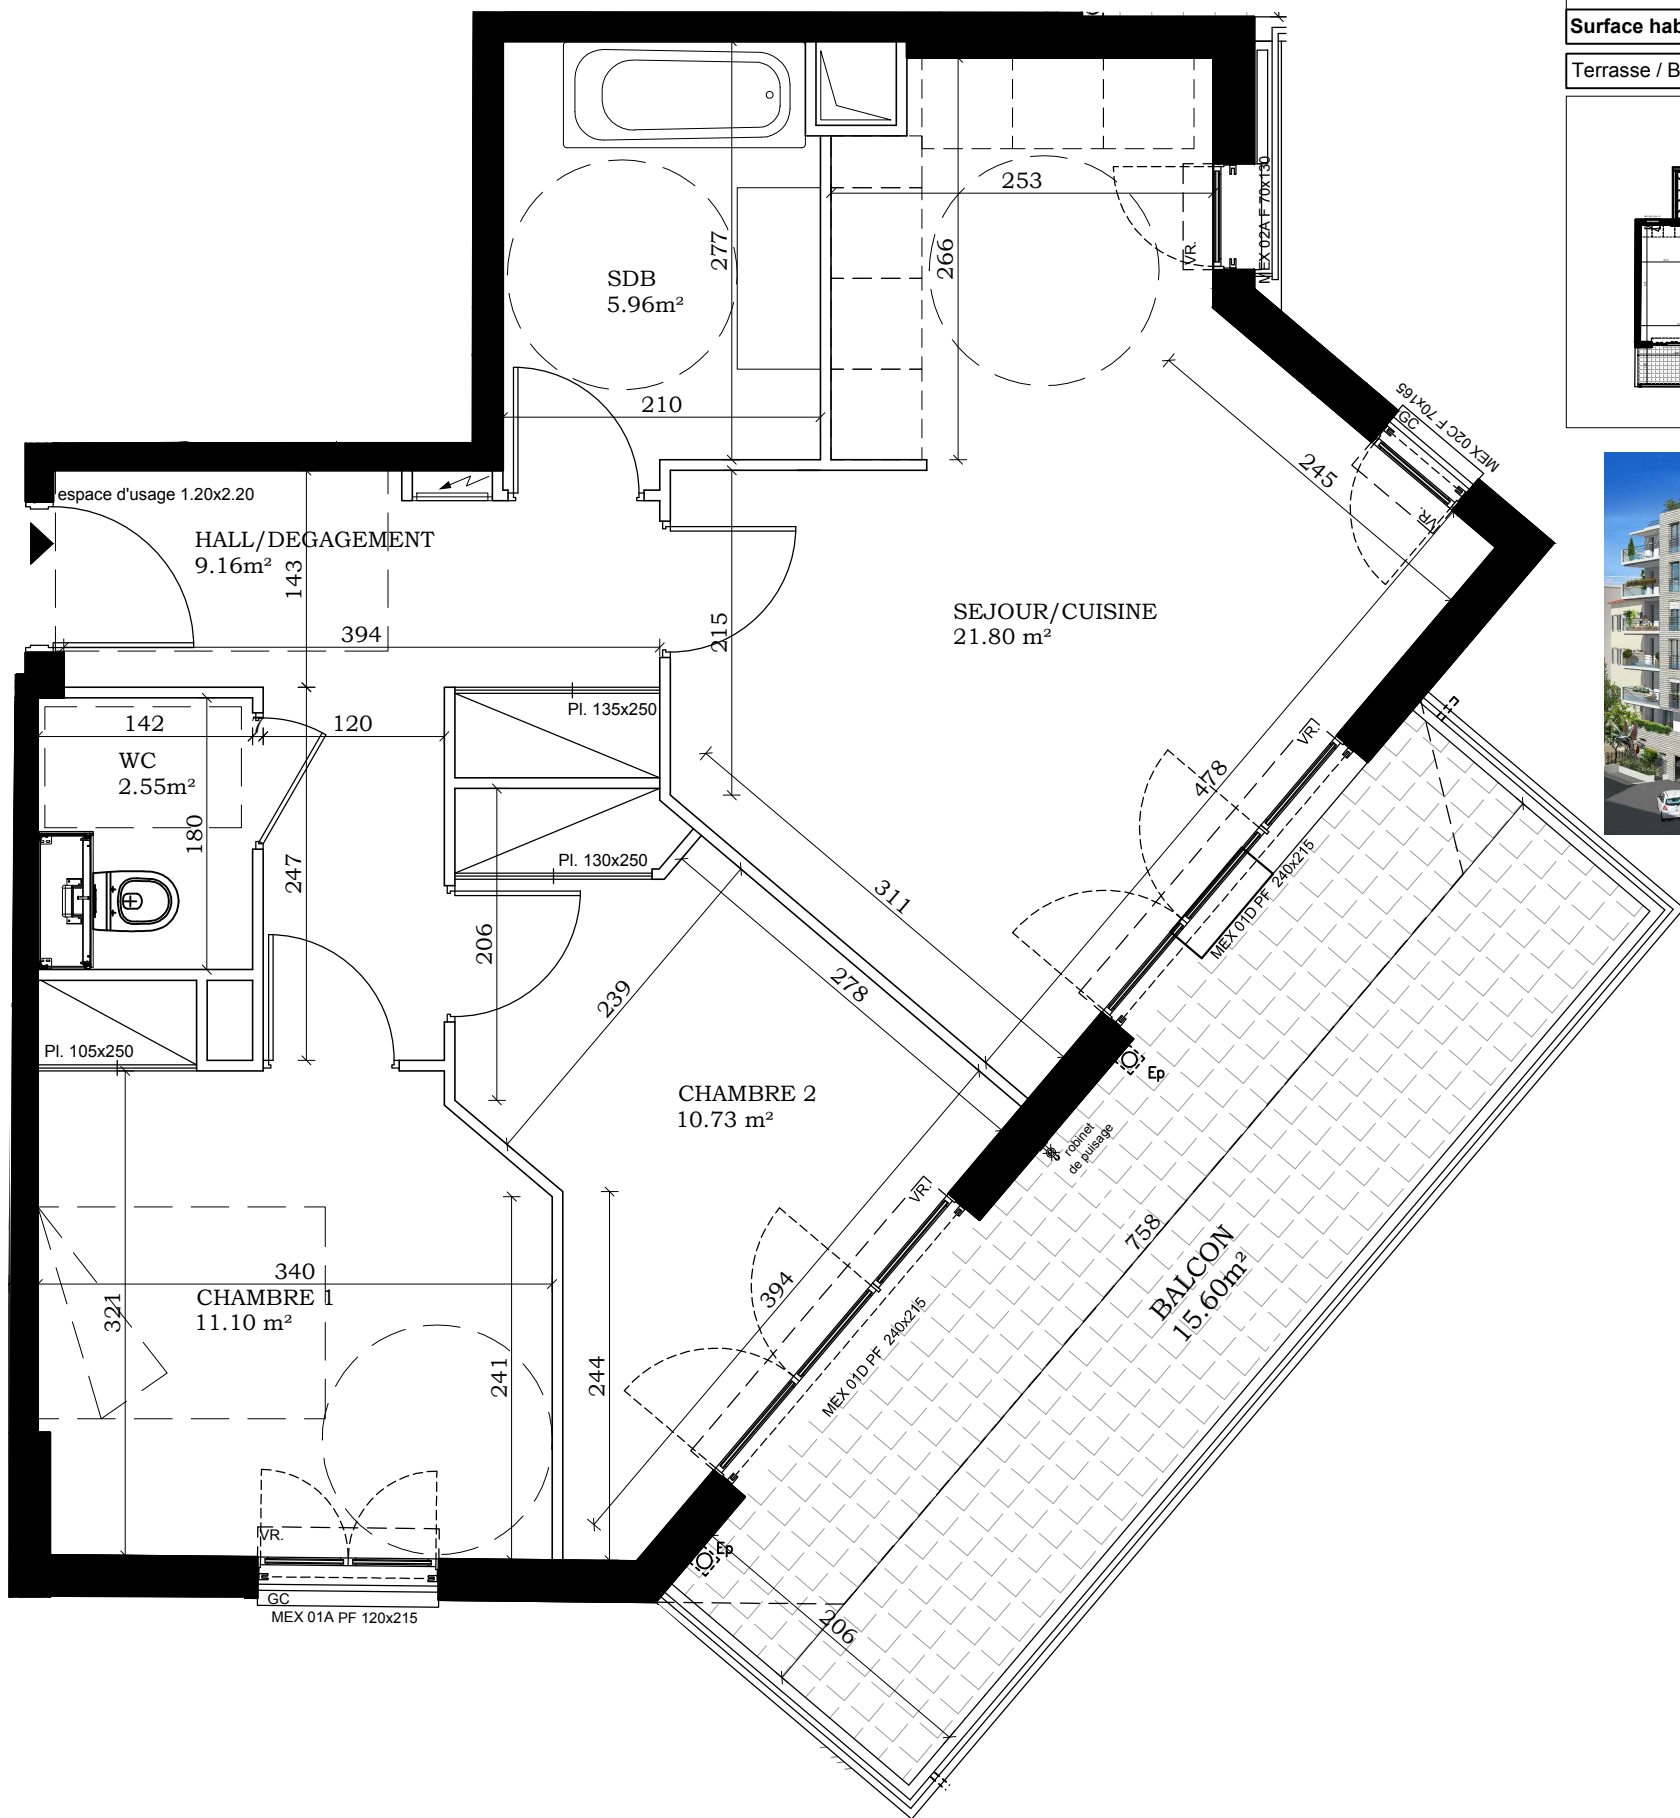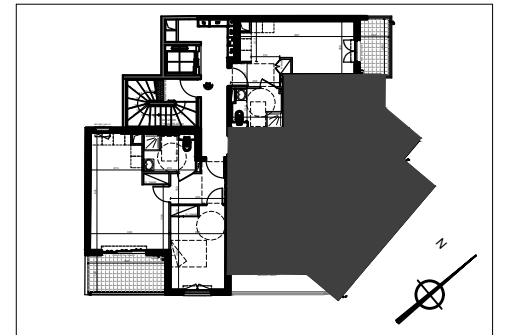

PLAN ECHELLE : 1/50e

Nota: La disposition des équipements est donnée à titre indicatif. La société se réserve la possibilité d'apporter à ce plan les modifications dues à des impératifs d'ordre technique ou administratif. Les surfaces indiquées sont susceptibles de subir de légères variations. Les retombées de poutre, canalisations et radiateurs ne figurent pas sur ce plan. Tolérance 10%.