

# Dolce Villa

77 Avenue Cyrille Besset - 06200 NICE

**TAMARINS DVLP**  
Le Gray d'Albion - appartement 3c5/14  
17 Boulevard de la Croisette  
06400 CANNES  
Tel: 04 89 61 01 46 - Fax: 04 93 38 40 93



Atelier d'architecture  
**DIKANSKY**  
49 rue de la buffa  
06000 Nice France  
tél +33 (0)4 93 88 20 21  
fax +33 (0)4 93 88 40 04  
dikansky@wanadoo.fr

Lot 402


16/01/2017

3 pièces

R+4

61.30 m<sup>2</sup>

Hall + placard	9.16 m <sup>2</sup>
Séjour + cuisine	21.80 m <sup>2</sup>
Salle de bain	5.96 m <sup>2</sup>
WC	2.55 m <sup>2</sup>
Hall + placard	11.10 m <sup>2</sup>
Hall + placard	10.73 m <sup>2</sup>
<b>Surface habitable</b>	<b>61.30 m<sup>2</sup></b>
Terrasse / Balcon	20.21 m <sup>2</sup>

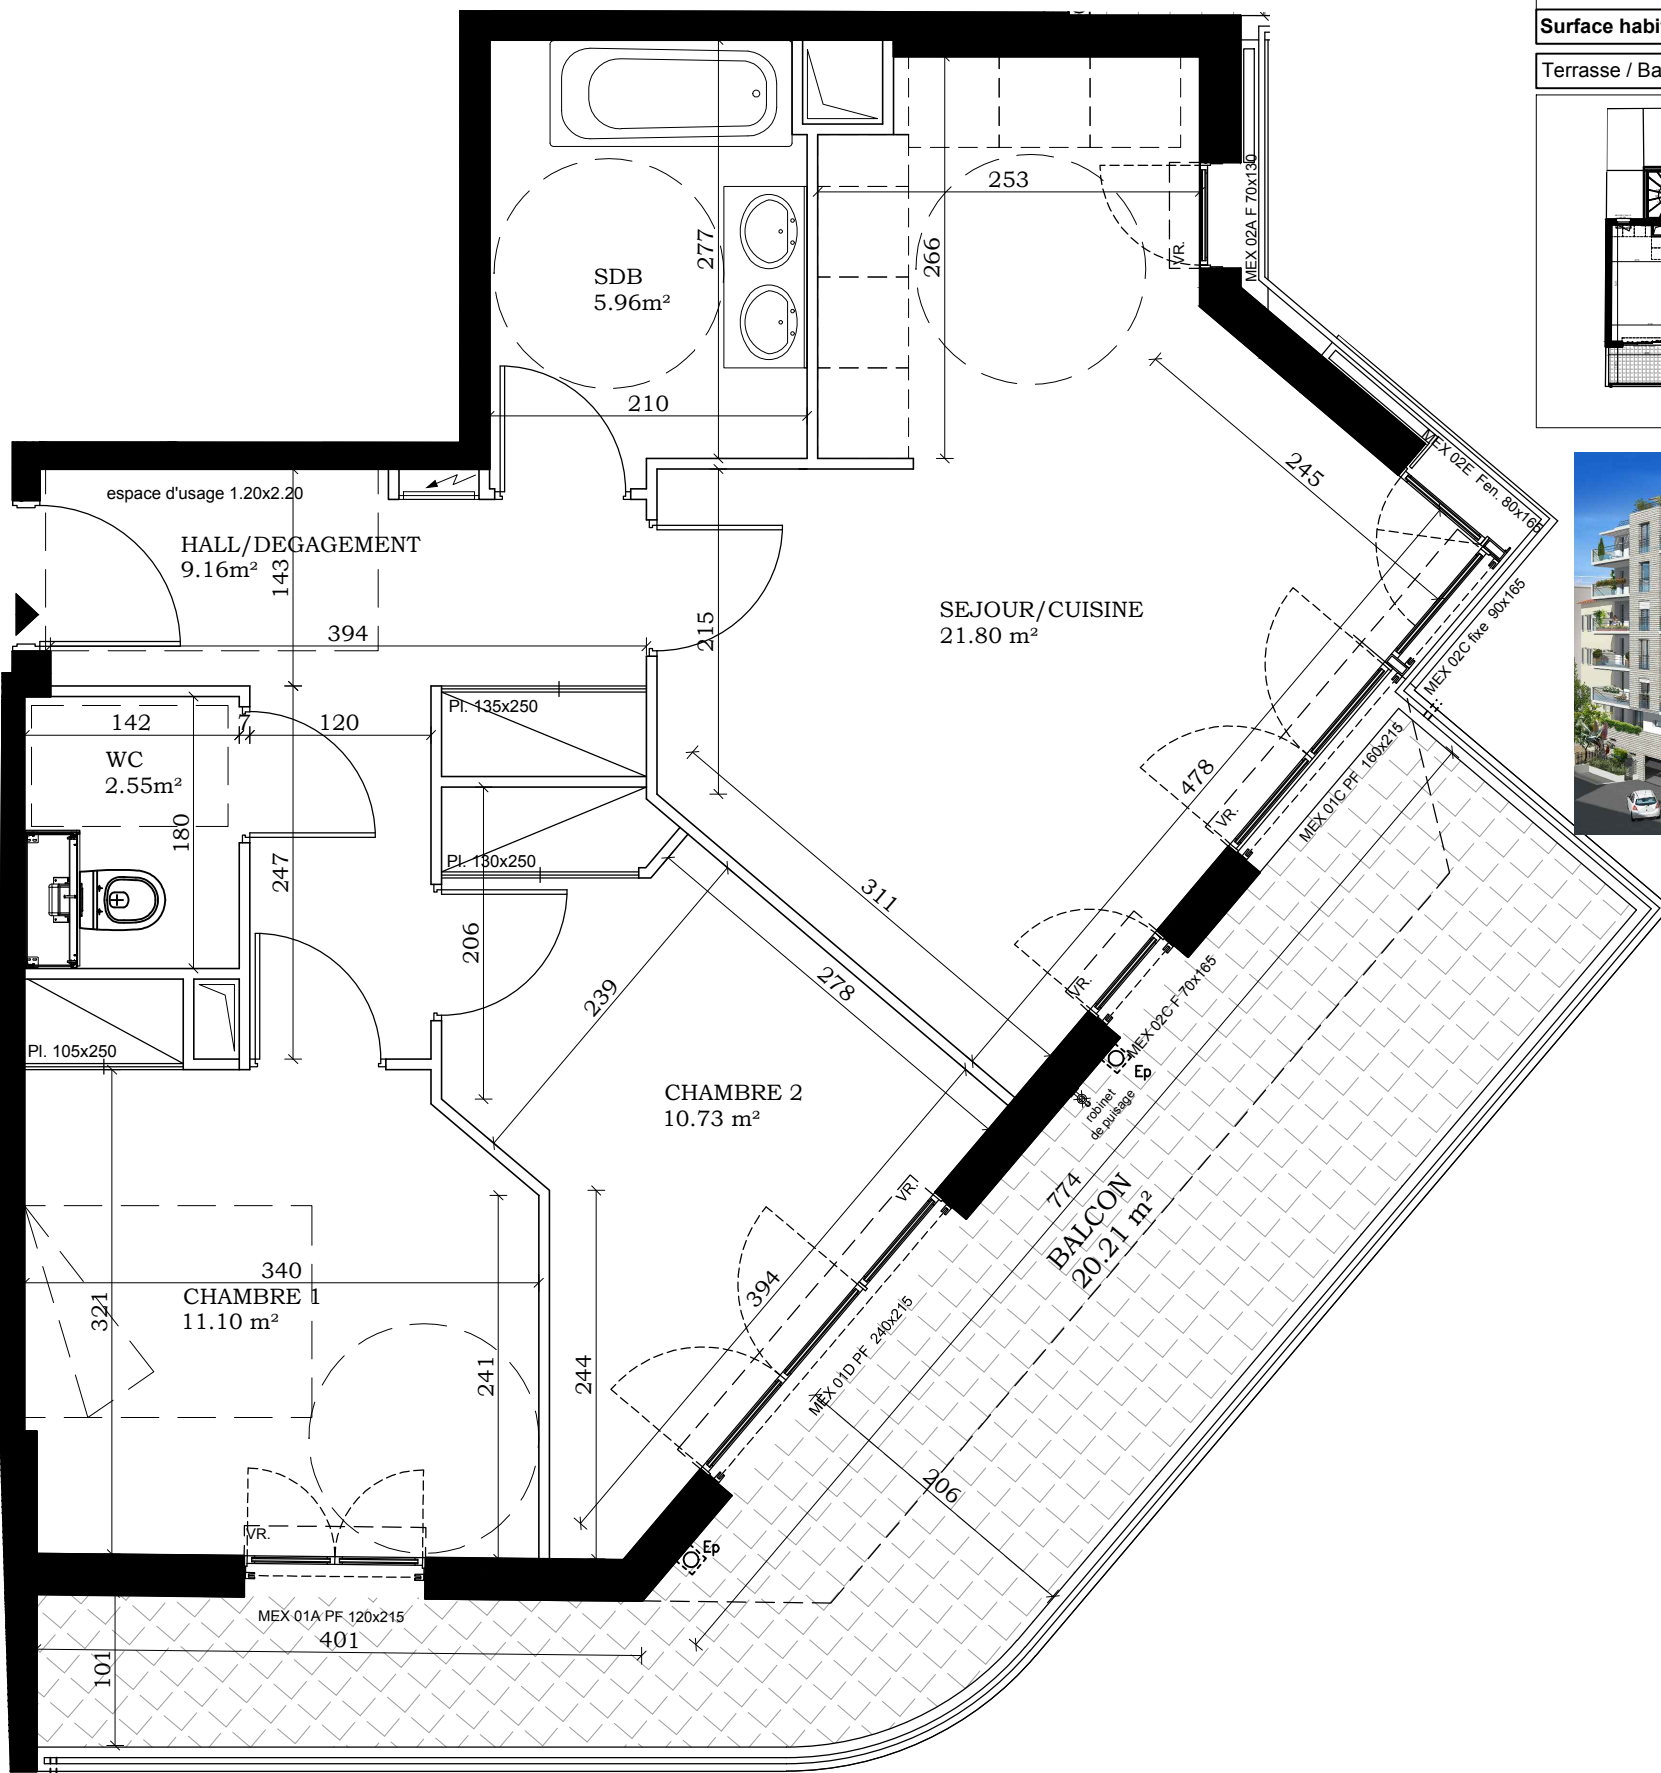

## PLAN ECHELLE : 1/50e

Nota: La disposition des équipements est donnée à titre indicatif. La société se réserve la possibilité d'apporter à ce plan les modifications dues à des impératifs d'ordre technique ou administratif. Les surfaces indiquées sont susceptibles de subir de légères variations. Les retombées de poutre, canalisations et radiateurs ne figurent pas sur ce plan. Tolérance 10%.