


# Villa Alba


9, rue d'Alger - 06600 ANTIBES

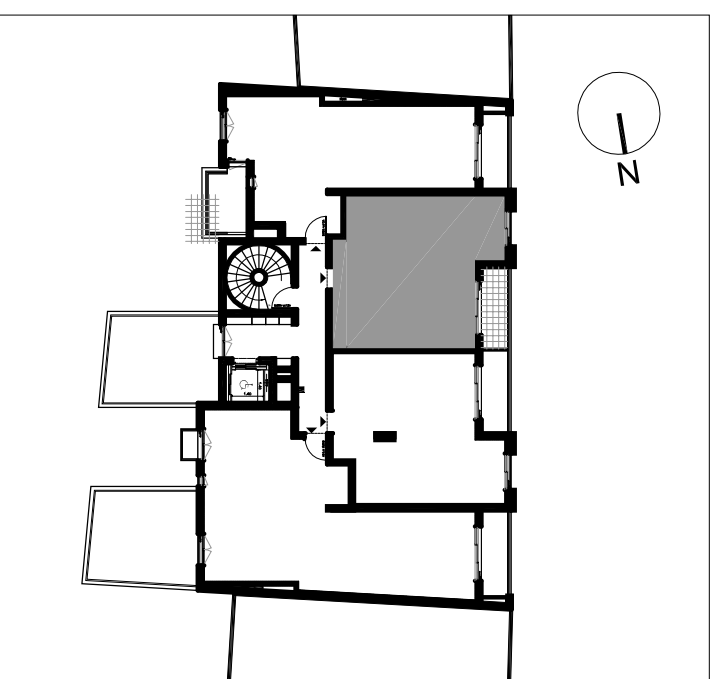

Le 22/09/2016

2 PIECES	LOT 102
<b>1er ETAGE</b>	
HALL + PLACARD :	4.33 m <sup>2</sup>
SEJOUR :	16.57 m <sup>2</sup>
CUISINE :	4.01 m <sup>2</sup>
BAINS :	4.53 m <sup>2</sup>
CHAMBRE :	13.08 m <sup>2</sup>
SURFACE HABITABLE : 42.52 m <sup>2</sup>	
TERRASSE : 3.70 m <sup>2</sup>	
Tolérance 5% Gainés assujetties à variation	

Ce document n'est pas contractuel

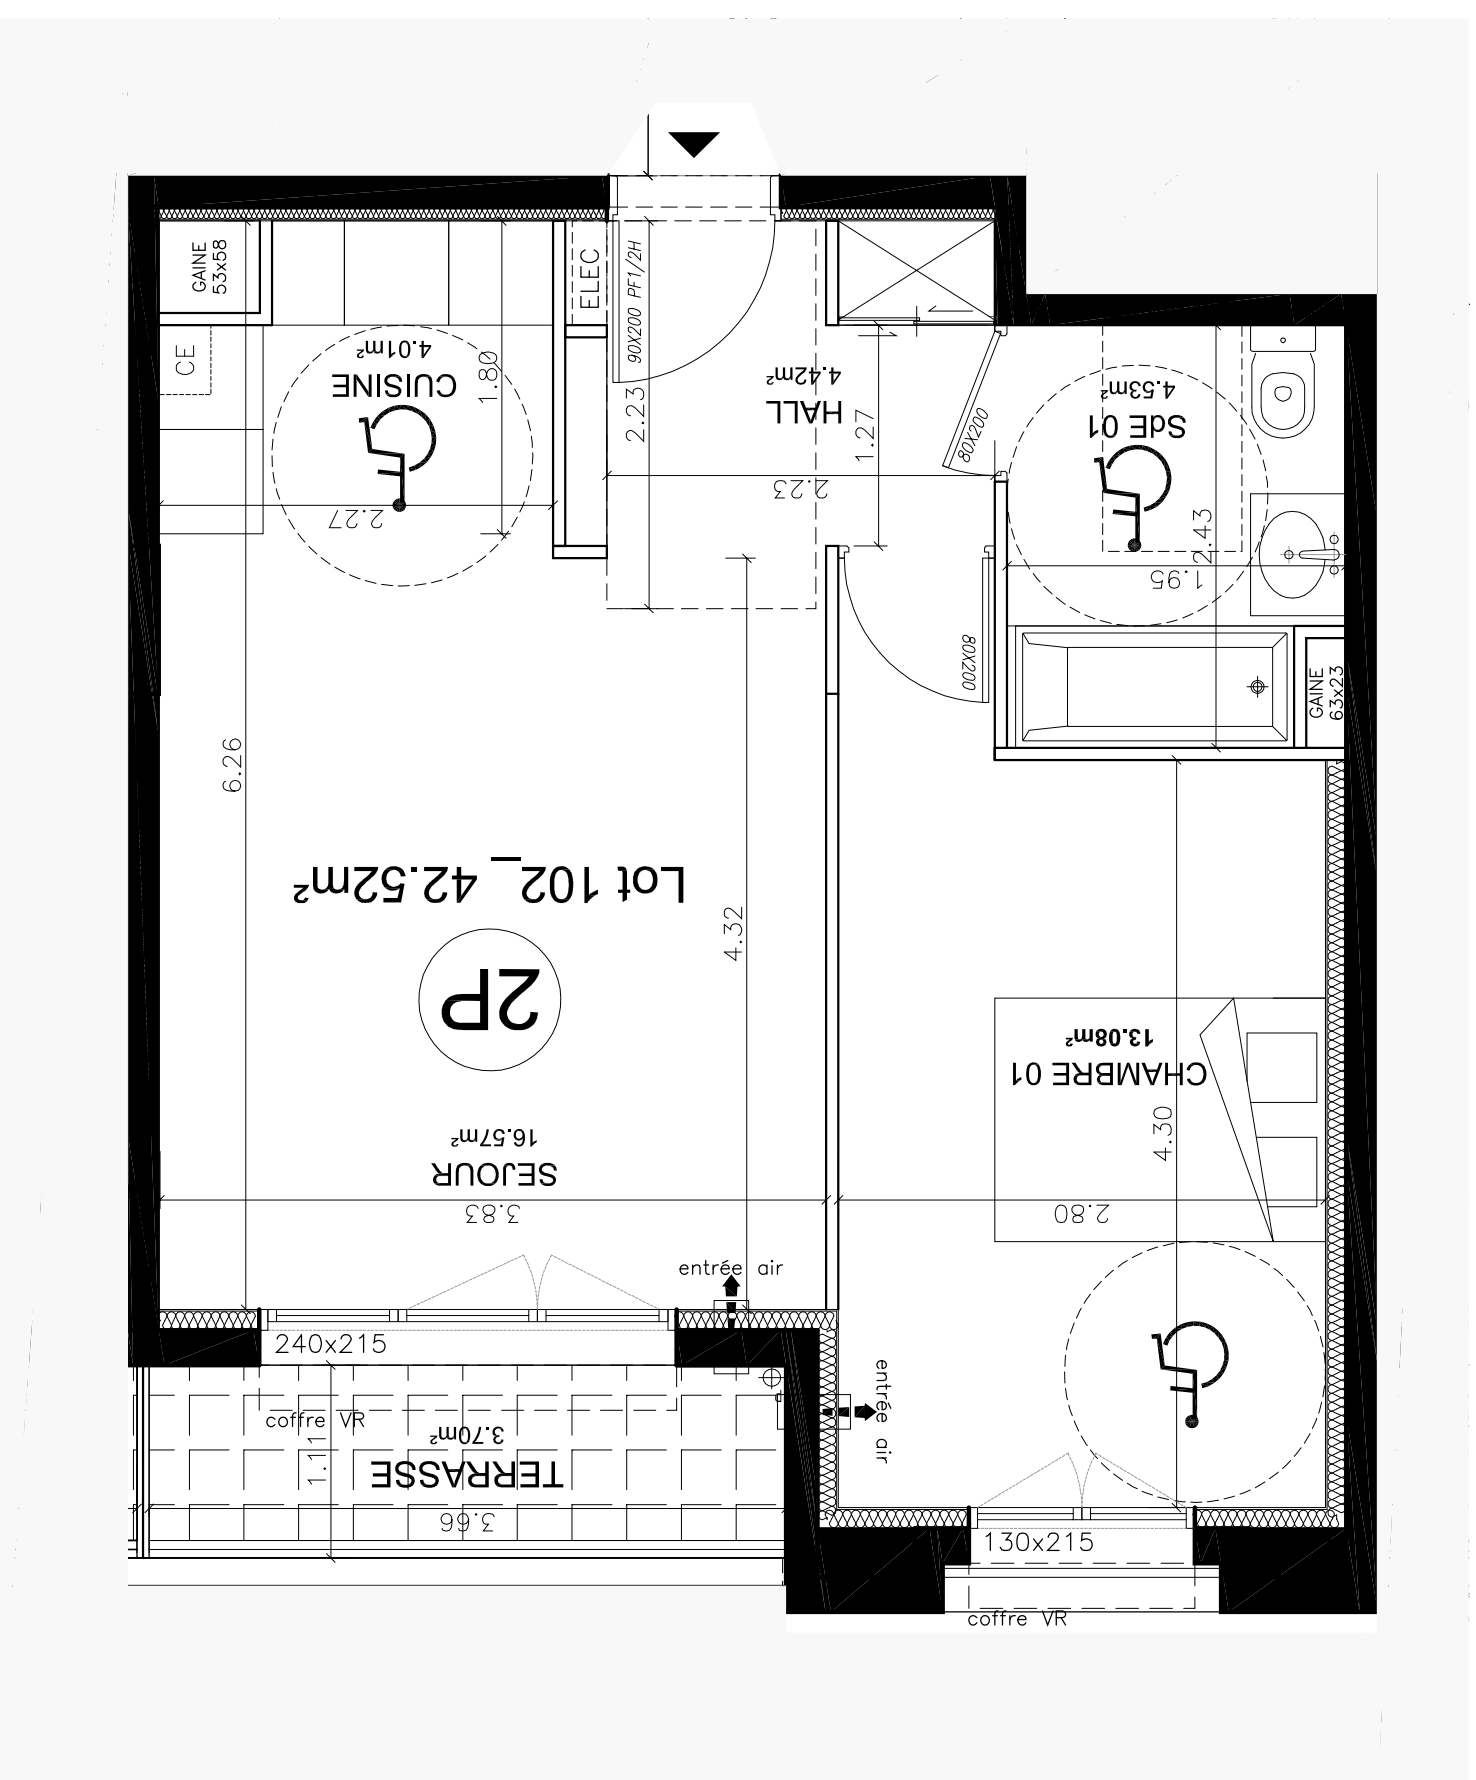

Nota: Des modifications sont susceptibles d'être apportées sur ce plan en fonction des nécessités techniques et administratives. Les surfaces sont approximatives, les retombées, soffites, faux plafonds et canalisations ne figurent pas sur ce plan.