

 Faux Plafond
hsfp: 2,25 M.

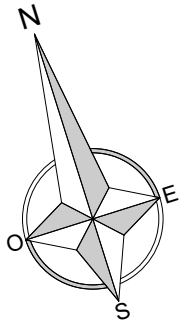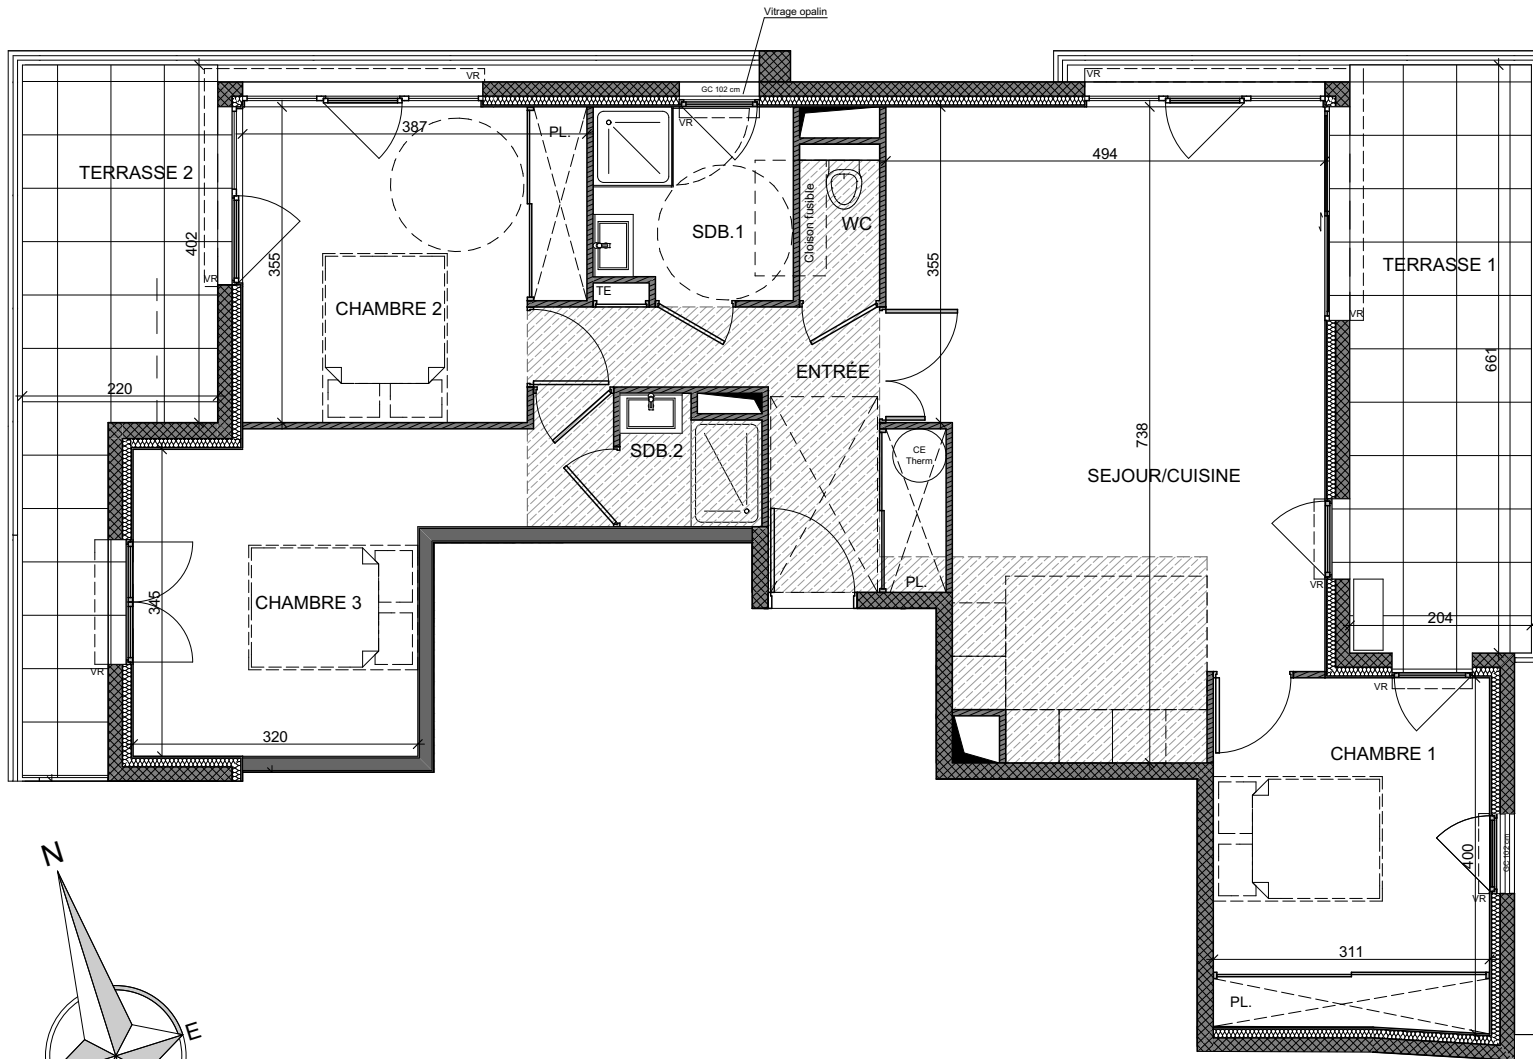

La disposition des équipements est donnée à titre indicatif. La société se réserve la possibilité d'apporter à ce plan les modifications dues à des impératifs d'ordre technique ou administratif. Les surfaces indiquées sont susceptibles de subir de légères variations. Les retombées de poutre, canalisations et radiateurs ne figurent pas sur ce plan. Tolérance 5%.

ZENITH

47, Boulevard Président Wilson 06600 ANTIBES

TAMARINS DVL
Cannes Technopark
12 Avenue des Arluces, 06150 CANNES
Tél: 04 89 61 01 46 - Fax: 04 93 38 40 93



1/85	LOT 602	05/09/2018
4 Pièces	R+6	87,37 m ²

Entrée + Placard	7,76
Séjour/Cuisine	31,82
Chambre 1 + Placard	12,24
Chambre 2 + Placard	12,82
Chambre 3	14,28
WC	1,58
SDB.1	4,71
SDB.2	2,16
SURFACE HABITABLE :	87,37 m²

Terrasse 1	14,43
Terrasse 2	13,41

