
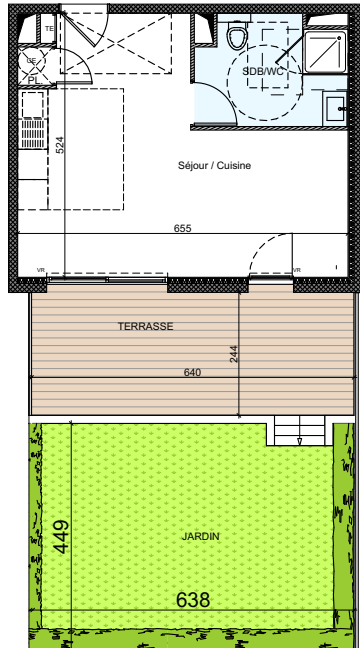


Plan Echelle : 1/50

Faux Plafond
HSFP : 2.25M

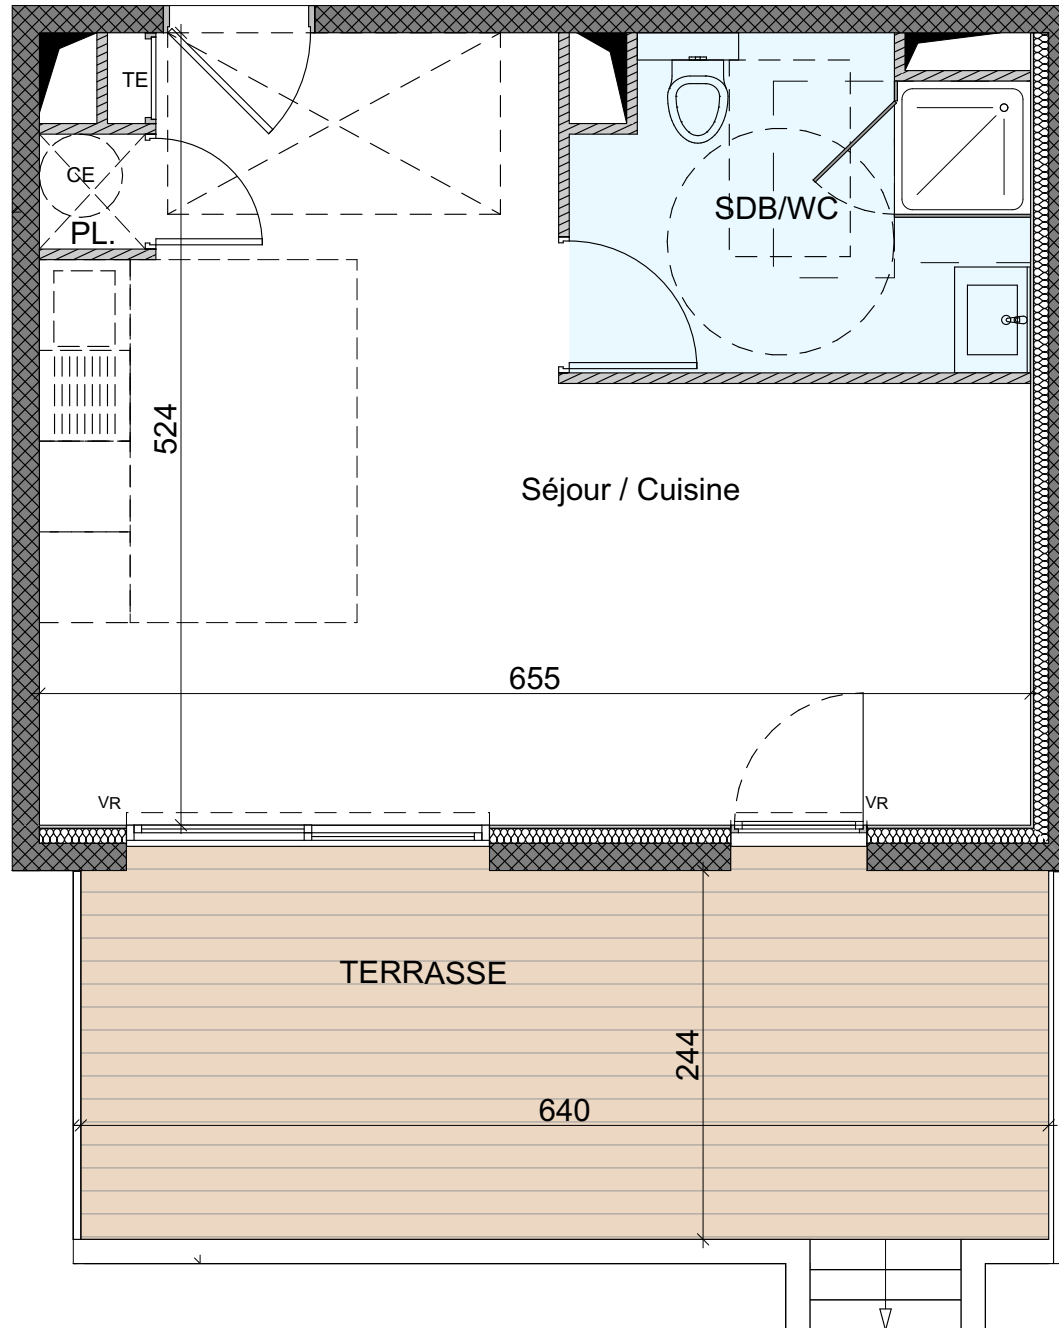

VILLA PALMA


182, Avenue de la Liberté
Golfe-Juan 06220



BAT B	LOT B 003	07/06/2019
Studio	RDC	32.80 M ²

Séjour / Cuisine	26,53
Salle de bain/Wc	6,27
SURFACE HABITABLE :	32,80 m²

Terrasse	16,13
Jardin	28,13

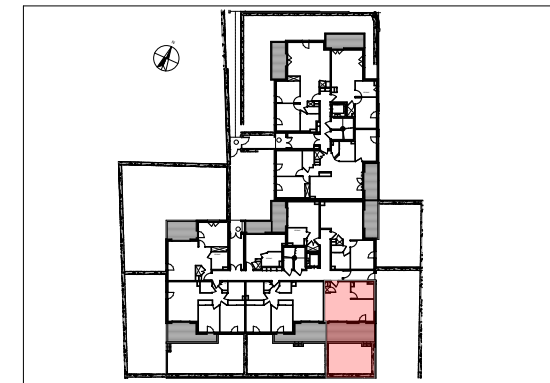

La disposition des équipements est donnée à titre indicatif. La société se réserve la possibilité d'apporter à ce plan les modifications dues à des impératifs d'ordre technique ou administratif. Les surfaces indiquées sont susceptibles de subir de légères variations. Les retombées de poutre, canalisations et radiateurs ne figurent pas sur ce plan. Tolérance 5%.