




"Les hauts d'Auribeau"

Chemin de Clavary
06810 Auribeau sur Siagne

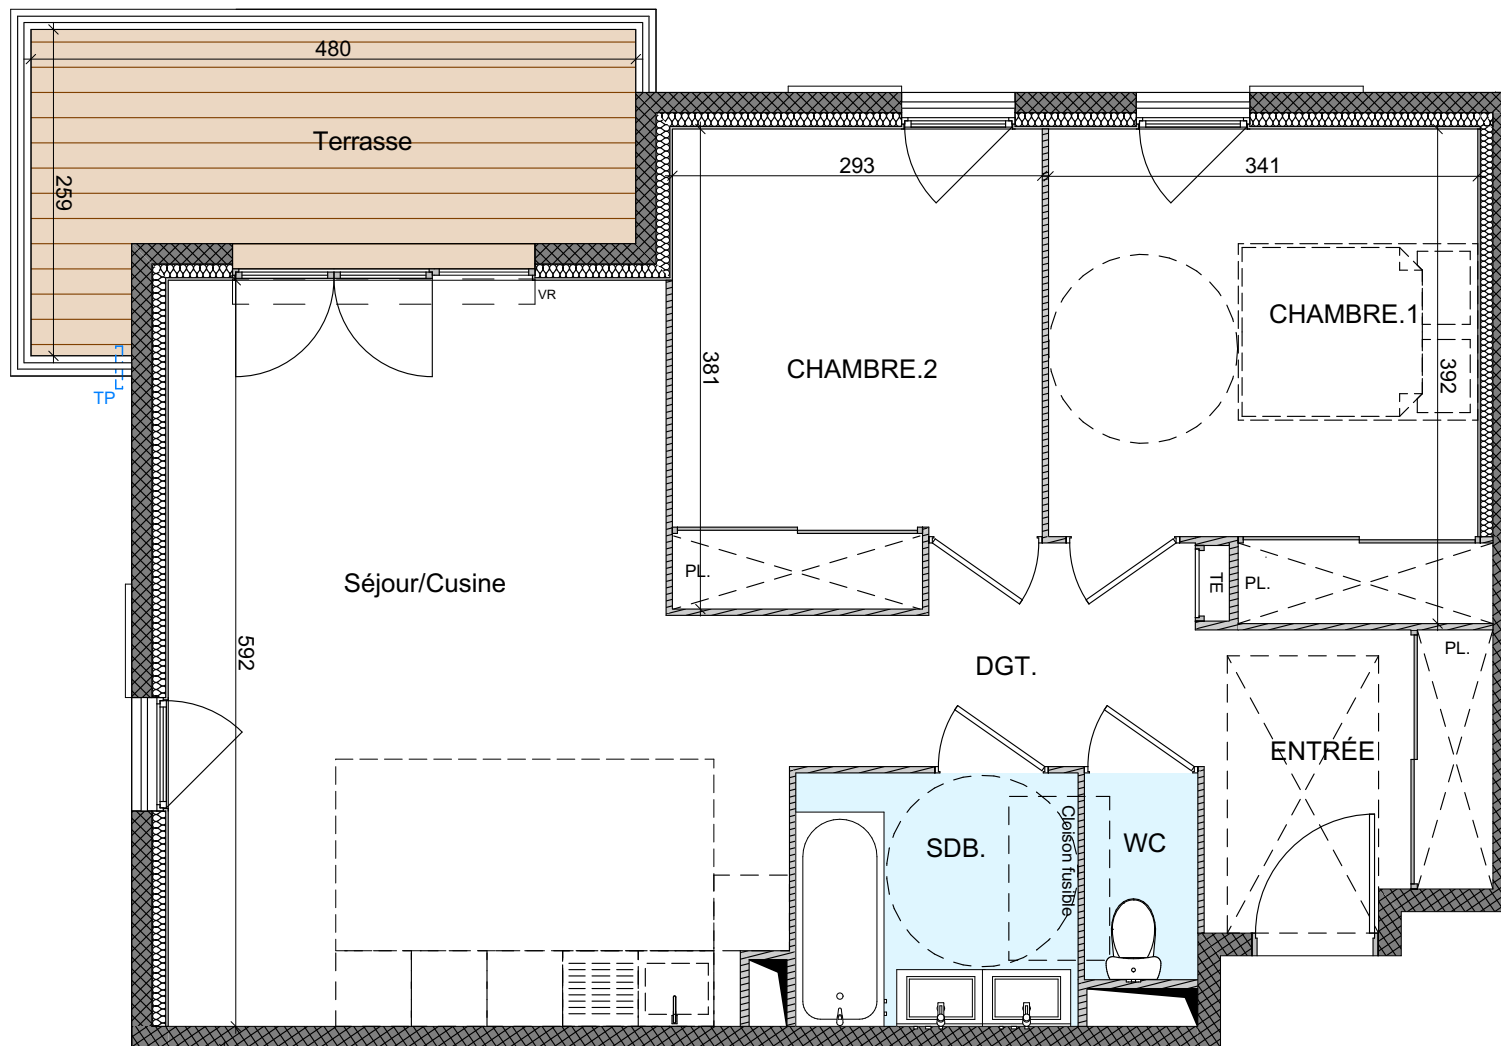


BAT A	LOT A 304	22/11/2022
3 Pièces	R+3	Ech: 1/60

Chambre.1 + Pl.	12,44
Chambre.2 + Pl.	10,64
DGT.	3,75
Entrée + Pl.	5,27
SDB	4,50
Séjour/Cuisine	27,67
WC.	1,48

SURFACE HABITABLE : 65,75 m²

Terrasse	9,35
----------	------

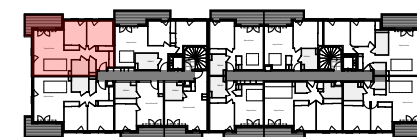

La disposition des équipements est donnée à titre indicatif. La société se réserve la possibilité d'apporter à ce plan les modifications dues à des impératifs d'ordre technique ou administratif. Les surfaces indiquées sont susceptibles de subir de légères variations. Les retombées de poutre, canalisations et radiateurs ne figurent pas sur ce plan. Tolérance 5%.