
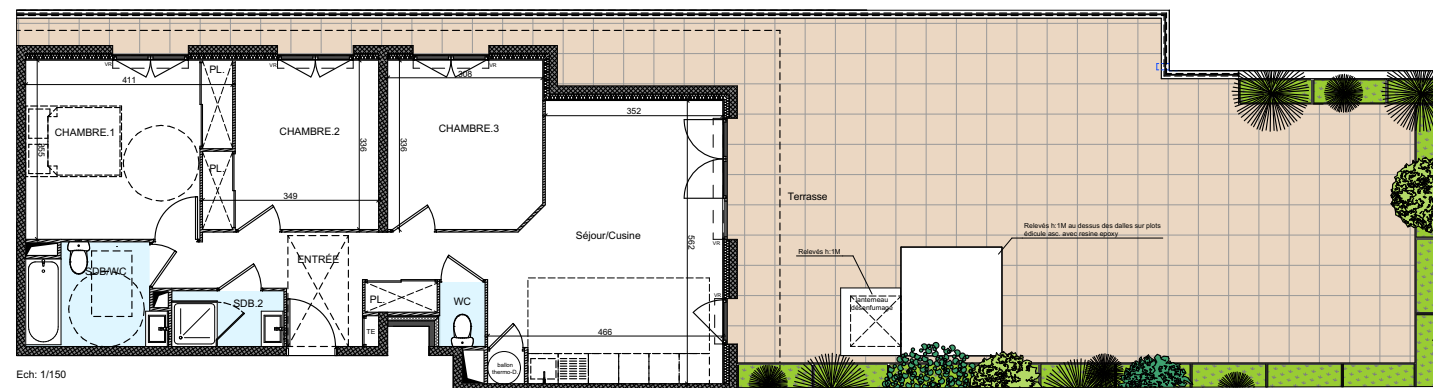


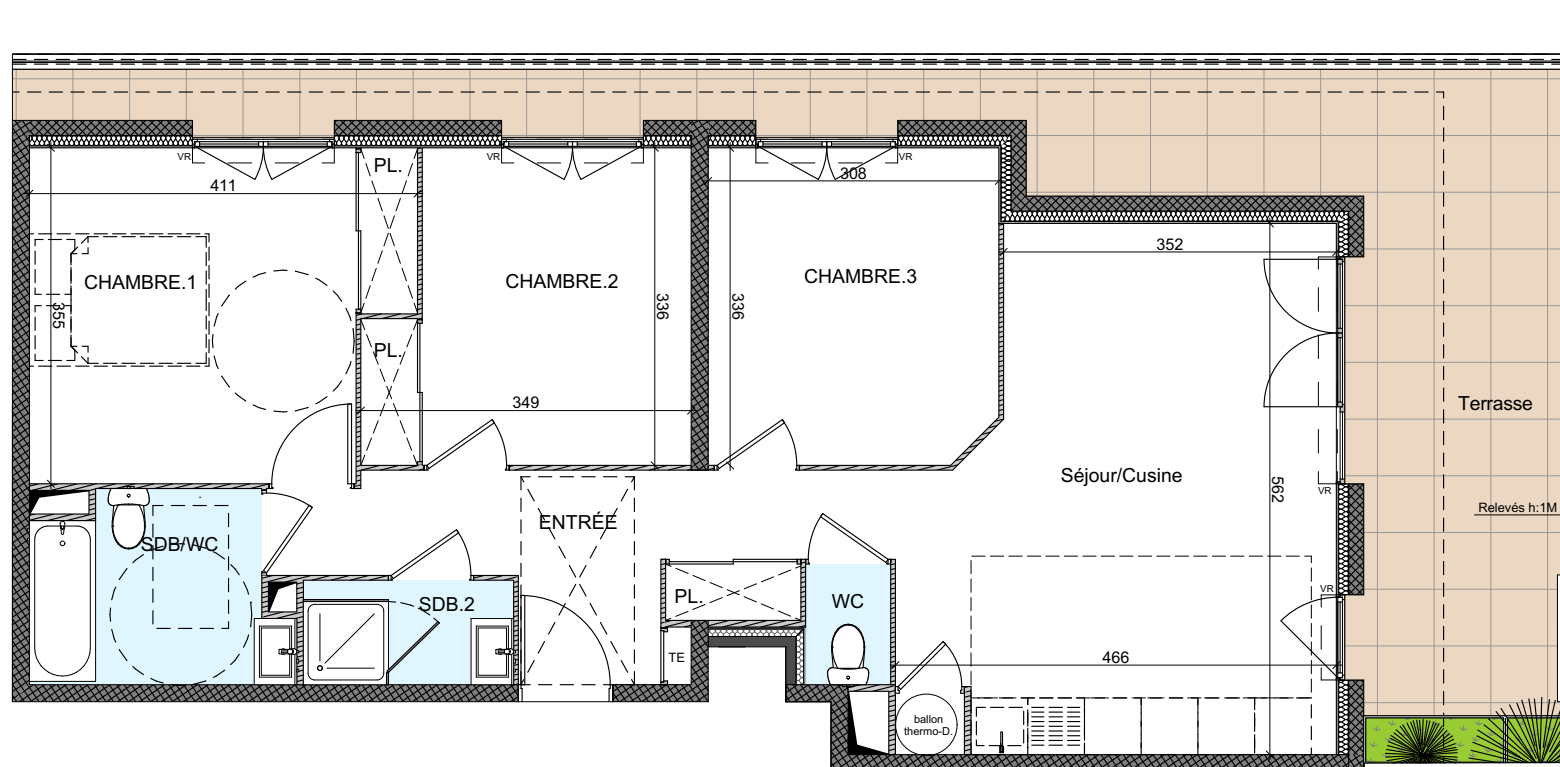

Ech: 1/150

La disposition des équipements est donnée à titre indicatif. La société se réserve la possibilité d'apporter à ce plan les modifications dues à des impératifs d'ordre technique ou administratif. Les surfaces indiquées sont susceptibles de subir de légères variations. Les retombées de poutre, canalisations et radiateurs ne figurent pas sur ce plan. Tolérance 5%.

"Les hauts d'Auribeau"

Chemin de Clavary
06810 Auribeau sur Siagne



BAT A	LOT A 401	22/11/2022
4 Pièces	R+4	Ech: 1/80

Entrée+Pl.	8,52
Séjour/Cuisine	24,32
WC	1,15
SDB.1	2,46
SDB/WC	5,12
Chambre.1 + Pl.	13,42
Chambre.2 + Pl.	10,57
Chambre.3	10,20

SURFACE HABITABLE : 75,76 m²

Terrasse 102,07

