
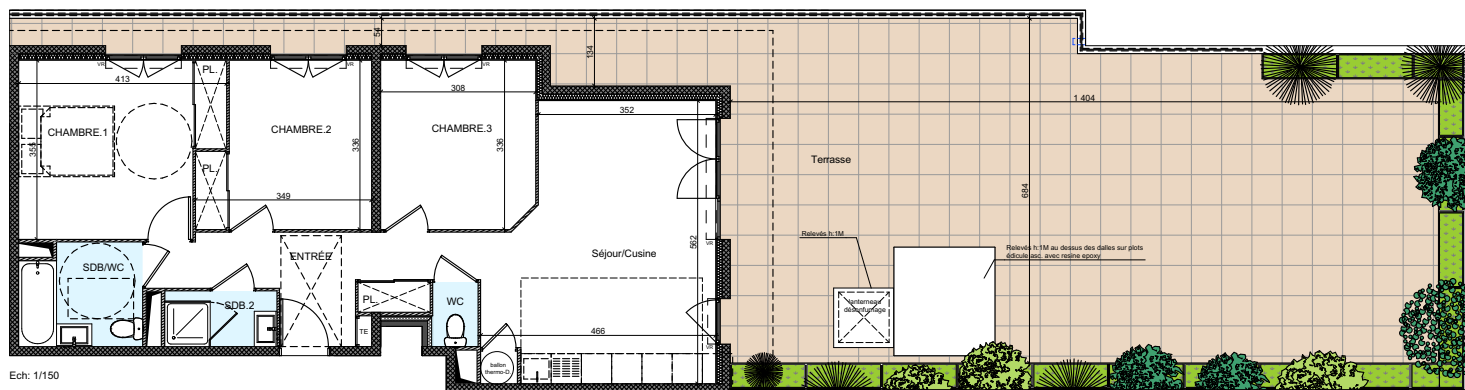
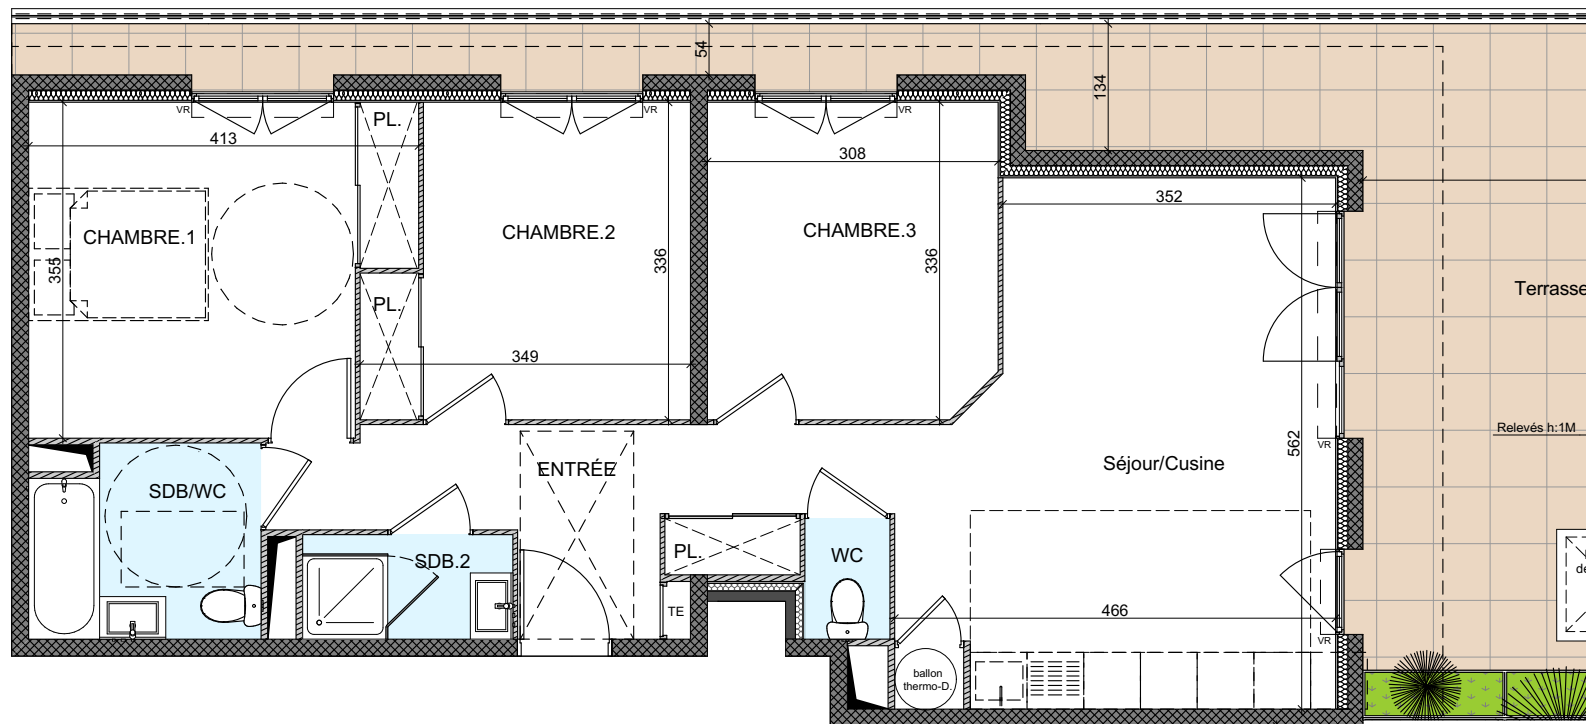


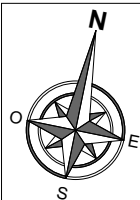

Ech: 1/150

La disposition des équipements est donnée à titre indicatif. La société se réserve la possibilité d'apporter à ce plan les modifications dues à des impératifs d'ordre technique ou administratif. Les surfaces indiquées sont susceptibles de subir de légères variations. Les retombées de poutre, canalisations et radiateurs ne figurent pas sur ce plan. Tolérance 5%.

"Les hauts d'Auribeau"

Chemin de Clavary
06810 Auribeau sur Siagne



BAT	LOT C 401	22/11/2022
4 Pièces	R+4	Ech: 1/80

Entrée+Pl.	8,52
WC	1,15
SDB.2	2,46
SDB/WC	4,82
Chambre.1 + Pl.	13,46
Séjour/Cuisine	24,32
Chambre.2 + Pl.	10,53
Chambre.3	10,20
SURFACE HABITABLE :	75,46 m²

Terrasse	109,23
----------	--------

