



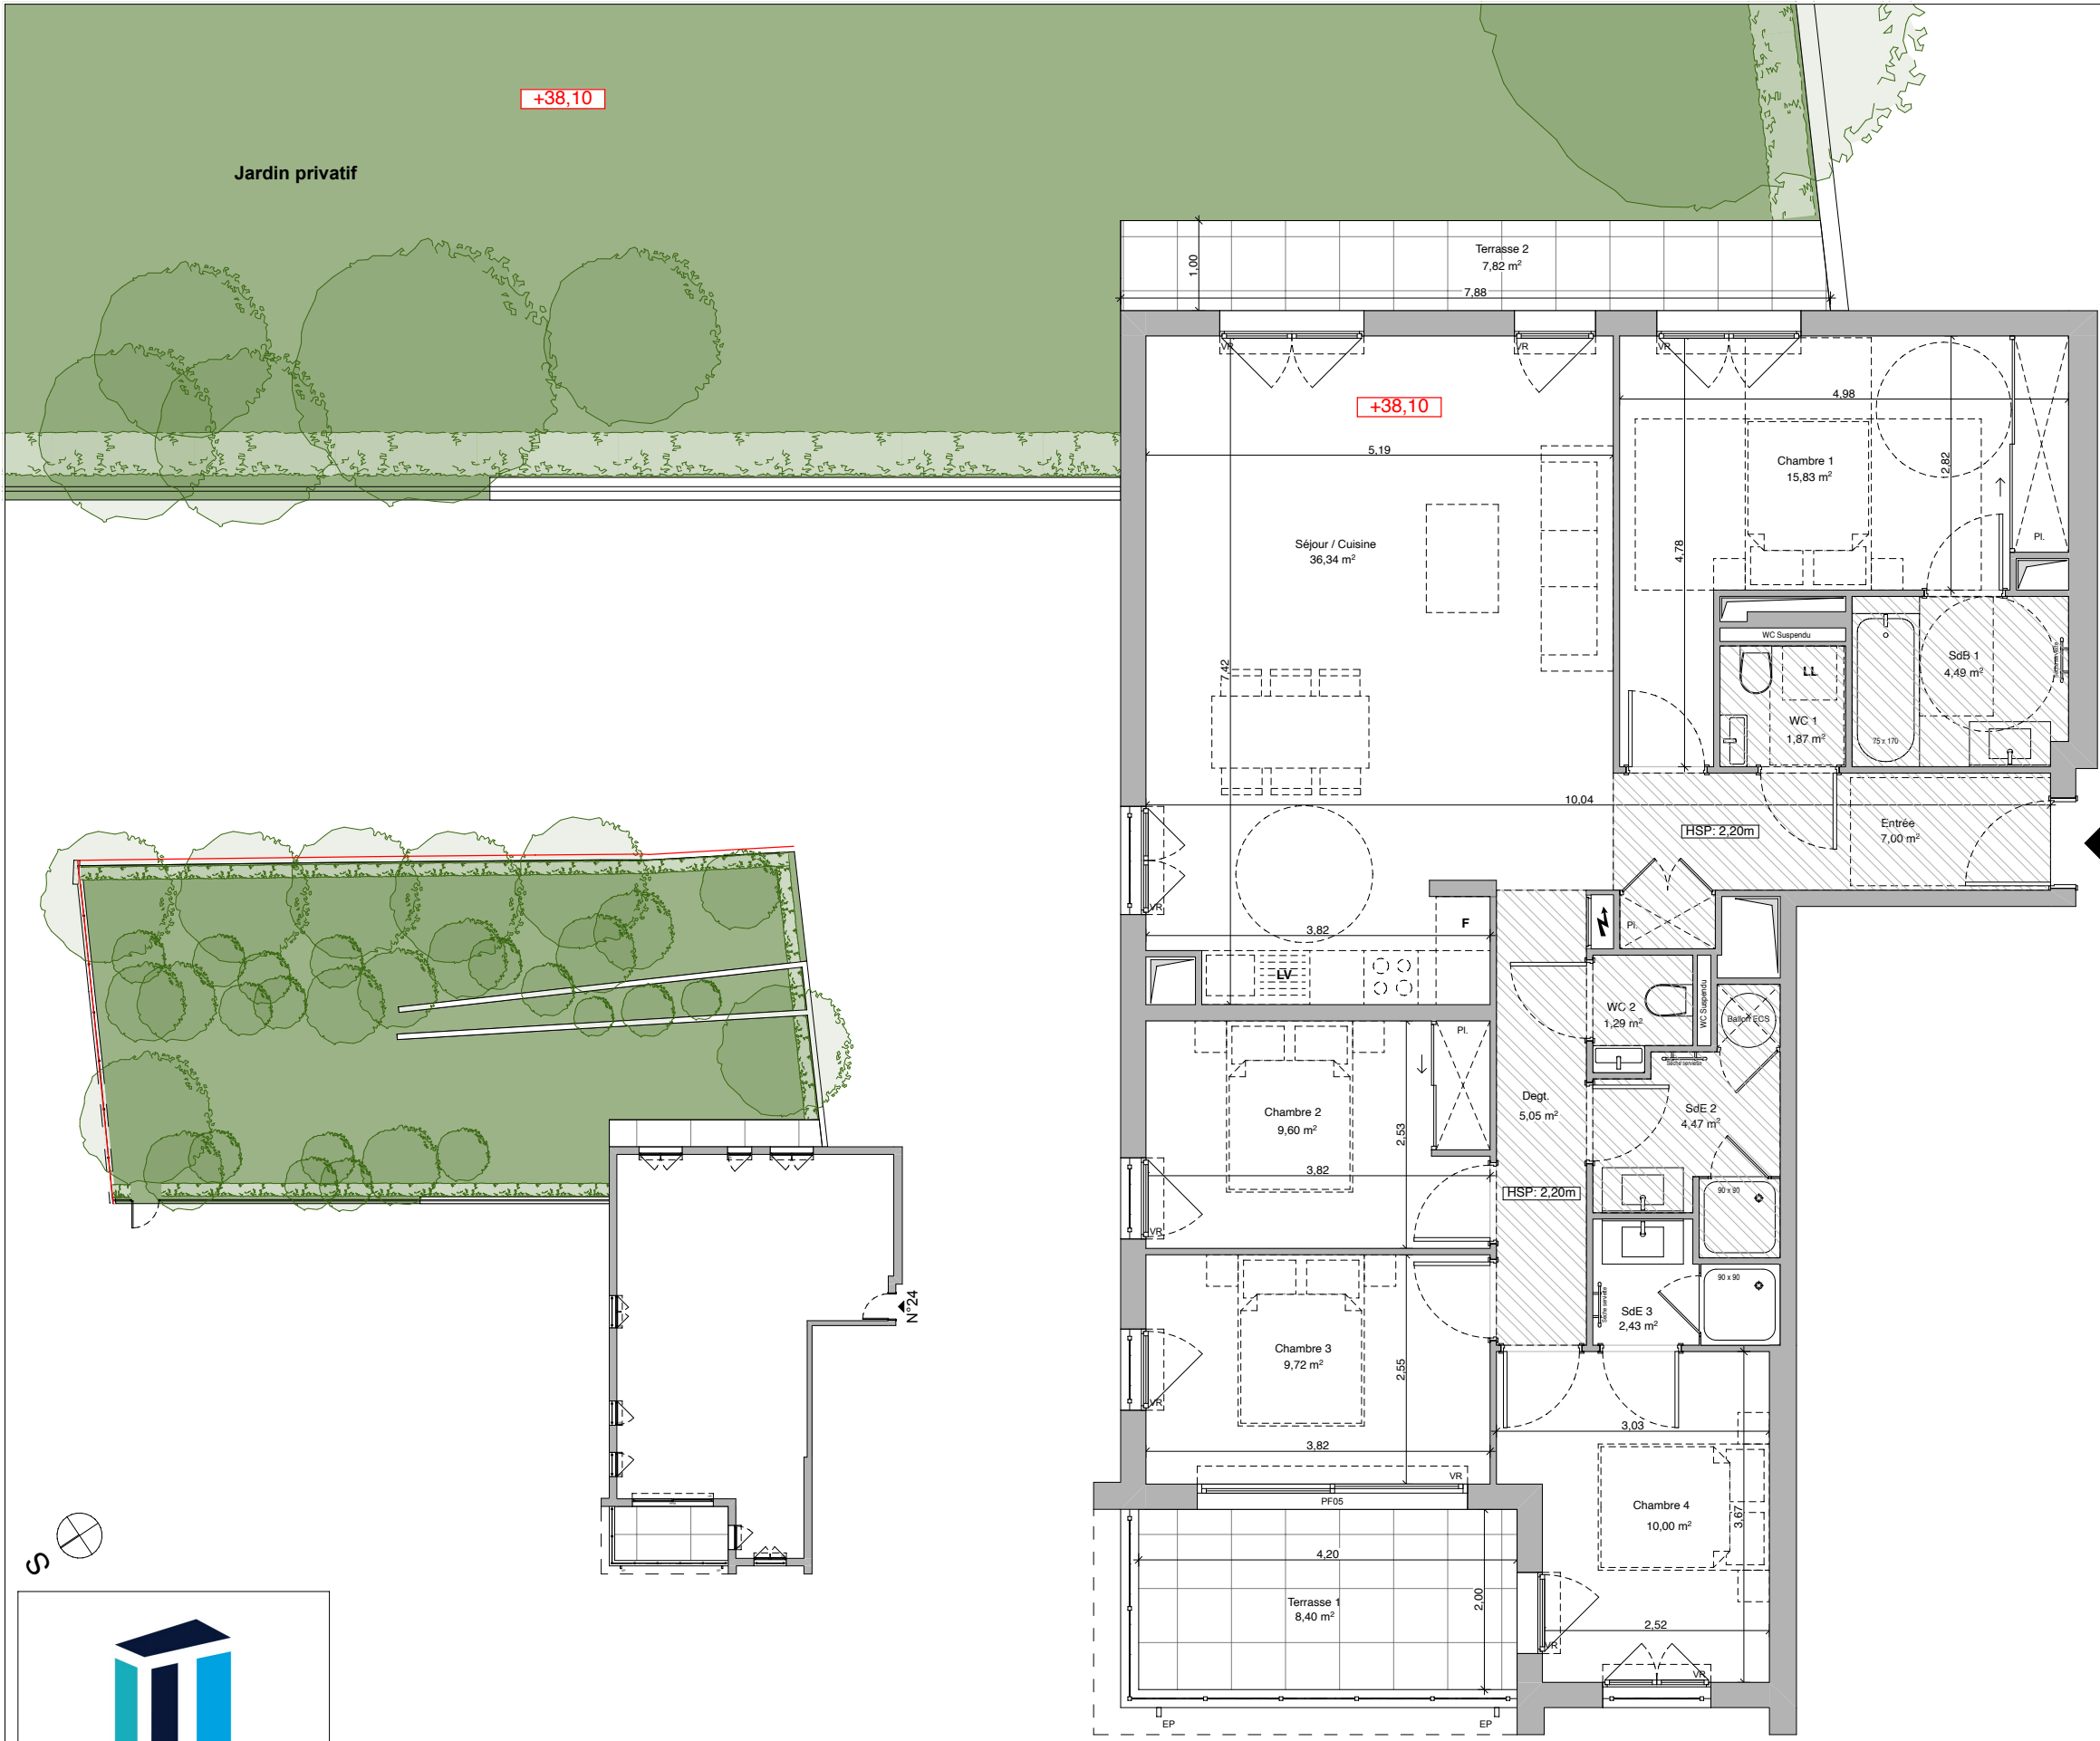

VILLA GOYA

650 Boulevard Pierre Delmas
06600 ANTIBES

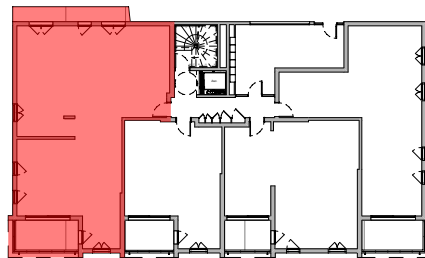

APPARTEMENT N°24

R+2	5 Pièces
Entrée + Pl.	7,00m ²
WC 1	1,87m ²
Séjour / Cuisine	36,34m ²
Chambre 1 + Pl.	15,83m ²
SdB 1	4,49m ²
Degt.	5,05m ²
WC 2	1,29m ²
Chambre 2 + Pl.	9,60m ²
SdB 2	4,47m ²
Chambre 3	9,72m ²
SdB 3	2,43m ²
Chambre 4	10,00m ²
SURFACES PRIVATIVES	108,09m²

SURFACES ANNEXES

Terrasse 1	8,40m ²
Terrasse 2	7,82m ²
Jardin privatif	317,00m ²

LÉGENDE

LL LAVE-LINGE	FAUX-PLAFOND, SOFFITE
LV LAVE-VAISSELLE	
R REFRIGÉRATEUR	
CU CUISSON	
VR VOLET ROULANT	GAINE TECHNIQUE
TE TABLEAU ELECTRIQUE	
SS SECHE-SERVETTE	PLACARD
HA HAUTEUR SOUS PLAFOND	
HSP HAUTEUR SOUS FAUX-PLAFOND	

Hauteur sous plafond des pièces principales sauf mention particulière: 2,50m

Echelle: 1/75° Date: SEPT. 2025 INDICE: A



NOTA: Des modifications sont susceptibles d'être apportées à ce plan en fonction des nécessités techniques ou réglementaire de la réalisation, tant en ce qui concerne les dimensions libres, que l'équipement, les surfaces, les hauteurs sous plafond ainsi que les hauteurs de seuils ou allèges indiquées sont approximatives. Les retombées, soffites, faux-plafonds, trappes de visites, ainsi que l'emplacement des descentes d'eaux pluviales, des équipements sanitaires ne sont pas tous figures ou le sont à titre indicatif.