


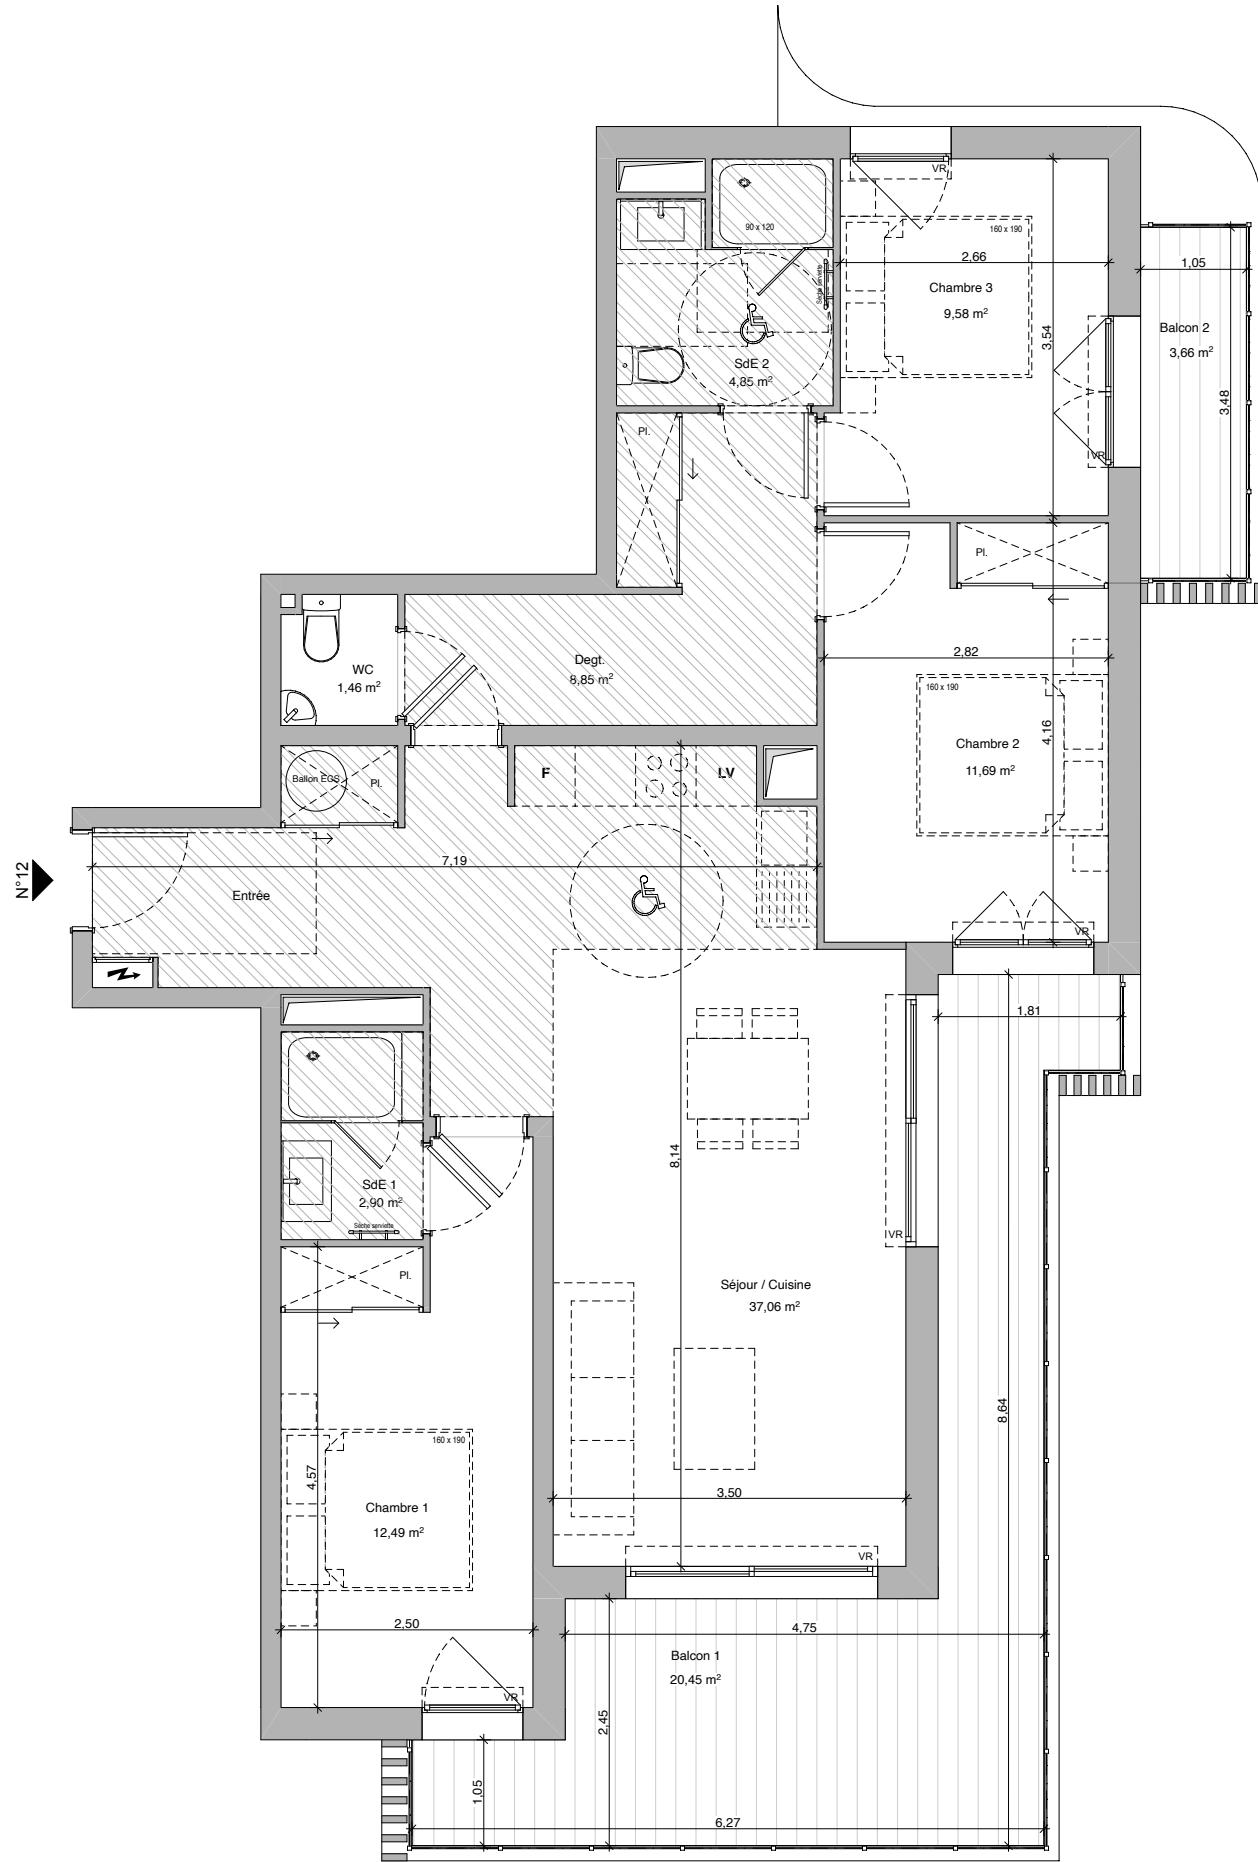

NOTA:
Des modifications sont susceptibles d'être apportées à ce plan en fonction des nécessités techniques ou réglementaire de la réalisation, tant en ce qui concerne les dimensions libres, que l'équipement, les surfaces, les hauteurs sous plafond ainsi que les hauteurs de seuils ou allèges indiquées sont approximatives. Les retombées, soffites, faux-plafonds, trappes de visites, ainsi que l'emplacement des descentes d'eaux pluviales, des équipements sanitaires ne sont pas tous figures ou le sont à titre indicatif.




LES TERRASSES · D'OLIVIA ·

1351 Chemin des Terriers
06600 ANTIBES



PROVISOIRE

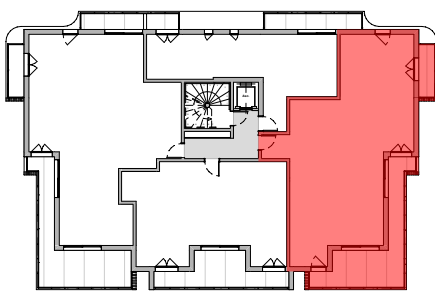

APPARTEMENT N°12

R+1

4 Pièces

Entrée/Séjour/Cuisine/Pl.	37,06m ²
Chambre 1 + Pl.	12,49m ²
SdE 1	2,90m ²
Chambre 2 + Pl.	11,69m ²
SdE 2	4,85m ²
Chambre 3	9,58m ²
Degt. + Pl.	8,85m ²
WC	1,46m ²
SURFACES PRIVATIVES	88,88m²

SURFACES ANNEXES

Balcon 1	20,45m ²
Balcon 2	3,66m ²

LÉGENDE

LL LAVE-LINGE		
LV LAVE-VAISSELLE		
R RÉFRIGÉRATEUR		
CUISON		FAUX-PLAFOND, SOFFITE
VR VOLET ROULANT		GAINÉ TECHNIQUE
TABLEAU ELECTRIQUE		PLACARD
SÈCHE-SERVIETTE		
HSP HAUTEUR SOUS PLAFOND		
HSFP HAUTEUR SOUS FAUX-PLAFOND		

Echelle: 1/75°

Date: JAN. 2026

INDICE: A