


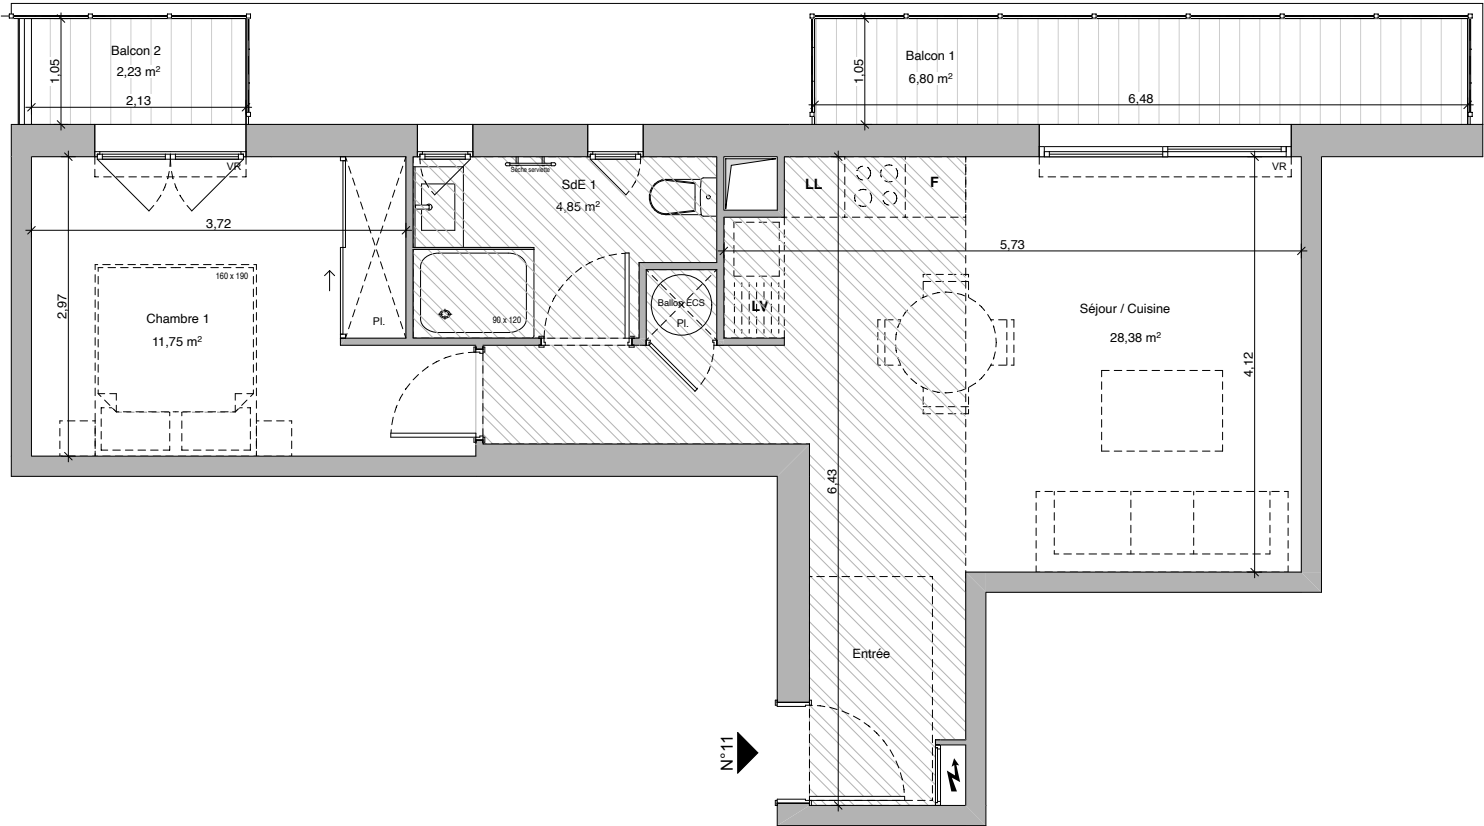

NOTA:  
Des modifications sont susceptibles d'être apportées à ce plan en fonction des nécessités techniques ou réglementaire de la réalisation, tant en ce qui concerne les dimensions libres, que l'équipement, les surfaces, les hauteurs sous plafond ainsi que les hauteurs de seuils ou allèges indiquées sont approximatives. Les retombées, soffites, faux-plafonds, trappes de visites, ainsi que l'emplacement des descentes d'eaux pluviales, des équipements sanitaires ne sont pas tous figures ou le sont à titre indicatif.




LES TERRASSES  
· D'OLIVIA ·

1351 Chemin des Terriers  
06600 ANTIBES



PROVISOIRE

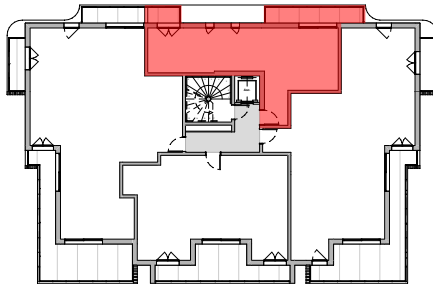

APPARTEMENT N°11

R+1

2 Pièces

Entrée/Séjour/Cuisine/Pl. 28,38m²

Chambre 1 + Pl. 11,75m²

SdE 1 4,85m²

**SURFACES PRIVATIVES 44,98m²**

SURFACES ANNEXES

Balcon 1 6,80m²

Balcon 2 2,23m²

LÉGENDE

|                                |                       |
|--------------------------------|-----------------------|
| LL LAVE-LINGE                  | FAUX-PLAFOND, SOFFITE |
| LV LAVE-VAISSELLE              |                       |
| R RÉFRIGÉRATEUR                |                       |
| C CUISSON                      |                       |
| VR VOLET ROULANT               | GAINÉ TECHNIQUE       |
| T TABLEAU ELECTRIQUE           |                       |
| S SÈCHE-SERVIETTE              | PLACARD               |
| HSP HAUTEUR SOUS PLAFOND       |                       |
| HSFP HAUTEUR SOUS FAUX-PLAFOND |                       |

Echelle: 1/75°

Date: JAN. 2026

INDICE: A