



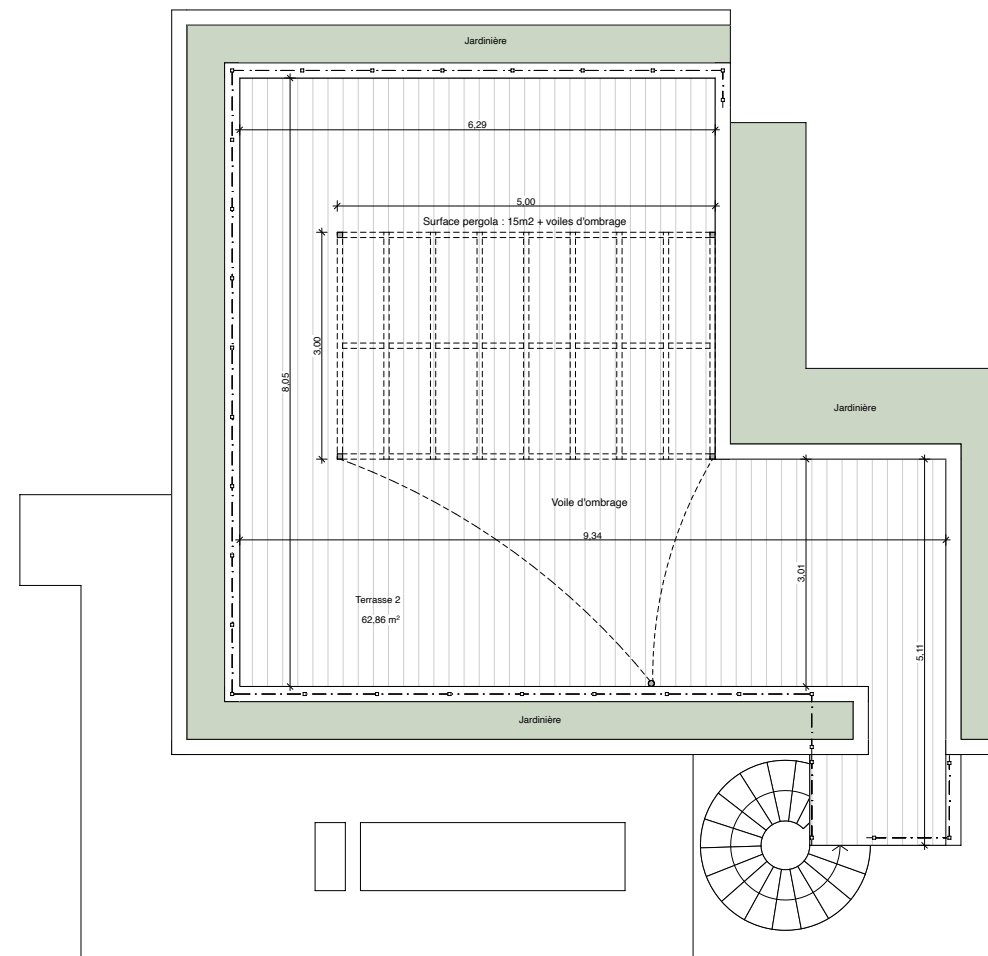

TOIT TERRASSE


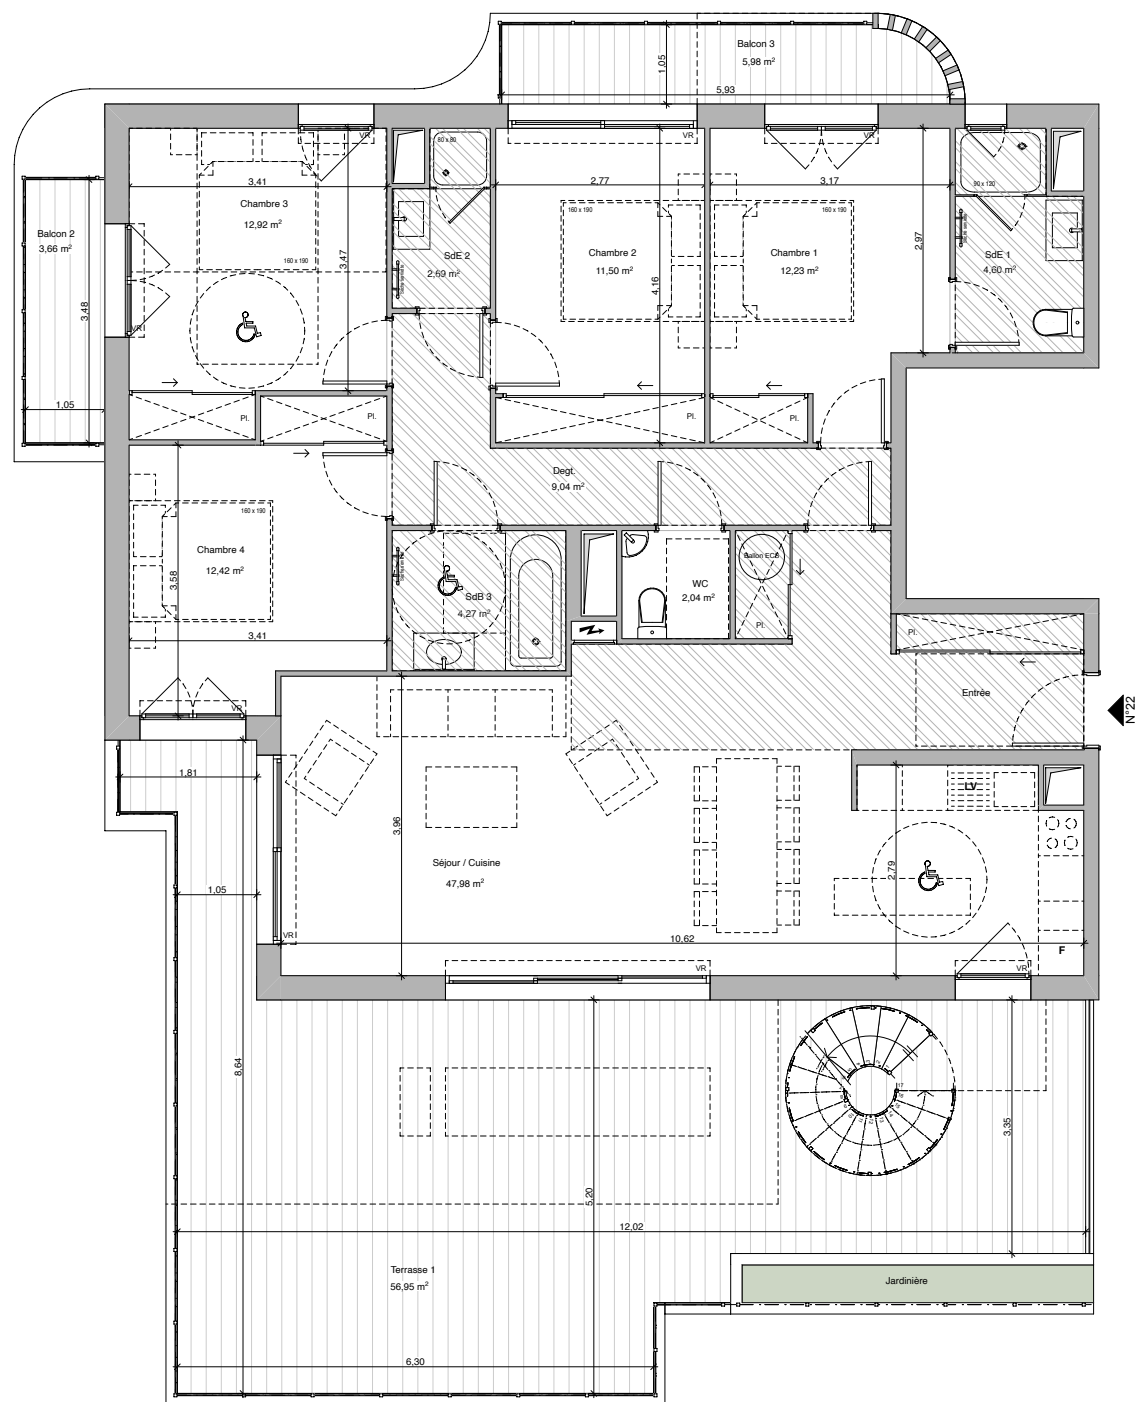


LES TERRASSES
· D'OLIVIA ·

1351 Chemin des Terriers
06600 ANTIBES



PROVISOIRE

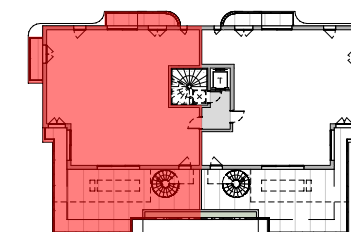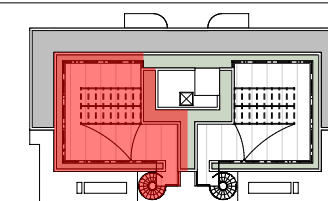

APPARTEMENT N°22

R+2 / TOIT TERRASSE 5 Pièces

Entrée/Séjour/Cuisine/Pl.	47,98m ²
Chambre 1 + Pl.	12,23m ²
SdE 1	4,60m ²
Chambre 2 + Pl.	11,50m ²
SdE 2	2,69m ²
Chambre 3 + Pl.	12,92m ²
SdB 3	4,27m ²
Chambre 4 + Pl.	12,42m ²
Degt.	9,04m ²
WC	2,04m ²
SURFACES PRIVATIVES	119,69m²

SURFACES ANNEXES

Terrasse 1	56,95m ²
Jardinière R+2	3,84m ²
Balcon 2	3,66m ²
Balcon 3	5,98m ²
Terrasse 2 (Toit Terrasse)	62,86m ²
Jardinière Toit Terrasse	34,17m ²

LÉGENDE

LL LAVE-LINGE		
LV LAVE-VAISSELLE		
R RÉFRIGÉRATEUR		
CUISON		
VR VOLET ROULANT		
TABLEAU ELECTRIQUE		
SÈCHE-SERVETTE		
HSP HAUTEUR SOUS PLAFOND		
HSPF HAUTEUR SOUS FAUX-PLAFOND		
	FAUX-PLAFOND, SOFFITE	
	GAINTE TECHNIQUE	
	PLACARD	

Echelle: 1/100° Date: JAN. 2026 INDICE: A



TAMARINS
DEVELOPPEMENT

NOTA:
Des modifications sont susceptibles d'être apportées à ce plan en fonction des nécessités techniques ou réglementaire de la réalisation, tant en ce qui concerne les dimensions libres, que l'équipement, les surfaces, les hauteurs sous plafond ainsi que les hauteurs de seuils ou allèges indiquées sont approximatives. Les retombées, soffites, faux-plafonds, trappes de visites, ainsi que l'emplacement des descentes d'eaux pluviales, des équipements sanitaires ne sont pas tous figures ou le sont à titre indicatif.