


Les Terrasses
d'Olivia

1351 Chemin des Terriers
06600 ANTIBES



PROVISOIRE

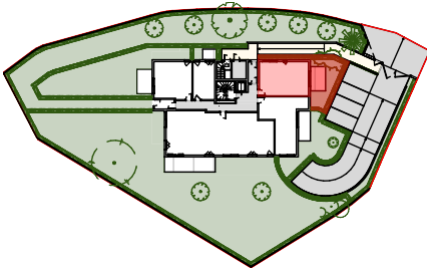


APPARTEMENT N°01

RDC 2 Pièces

Entrée/Séjour/Cuisine/Pl.	26,30m²
Chambre 1 + Pl.	12,16m²
SDE 1	4,85m²
SURFACES PRIVATIVES	43.31 m²

SURFACES ANNEXES

Terrasse	10,00m²
Jardin	38,29m²

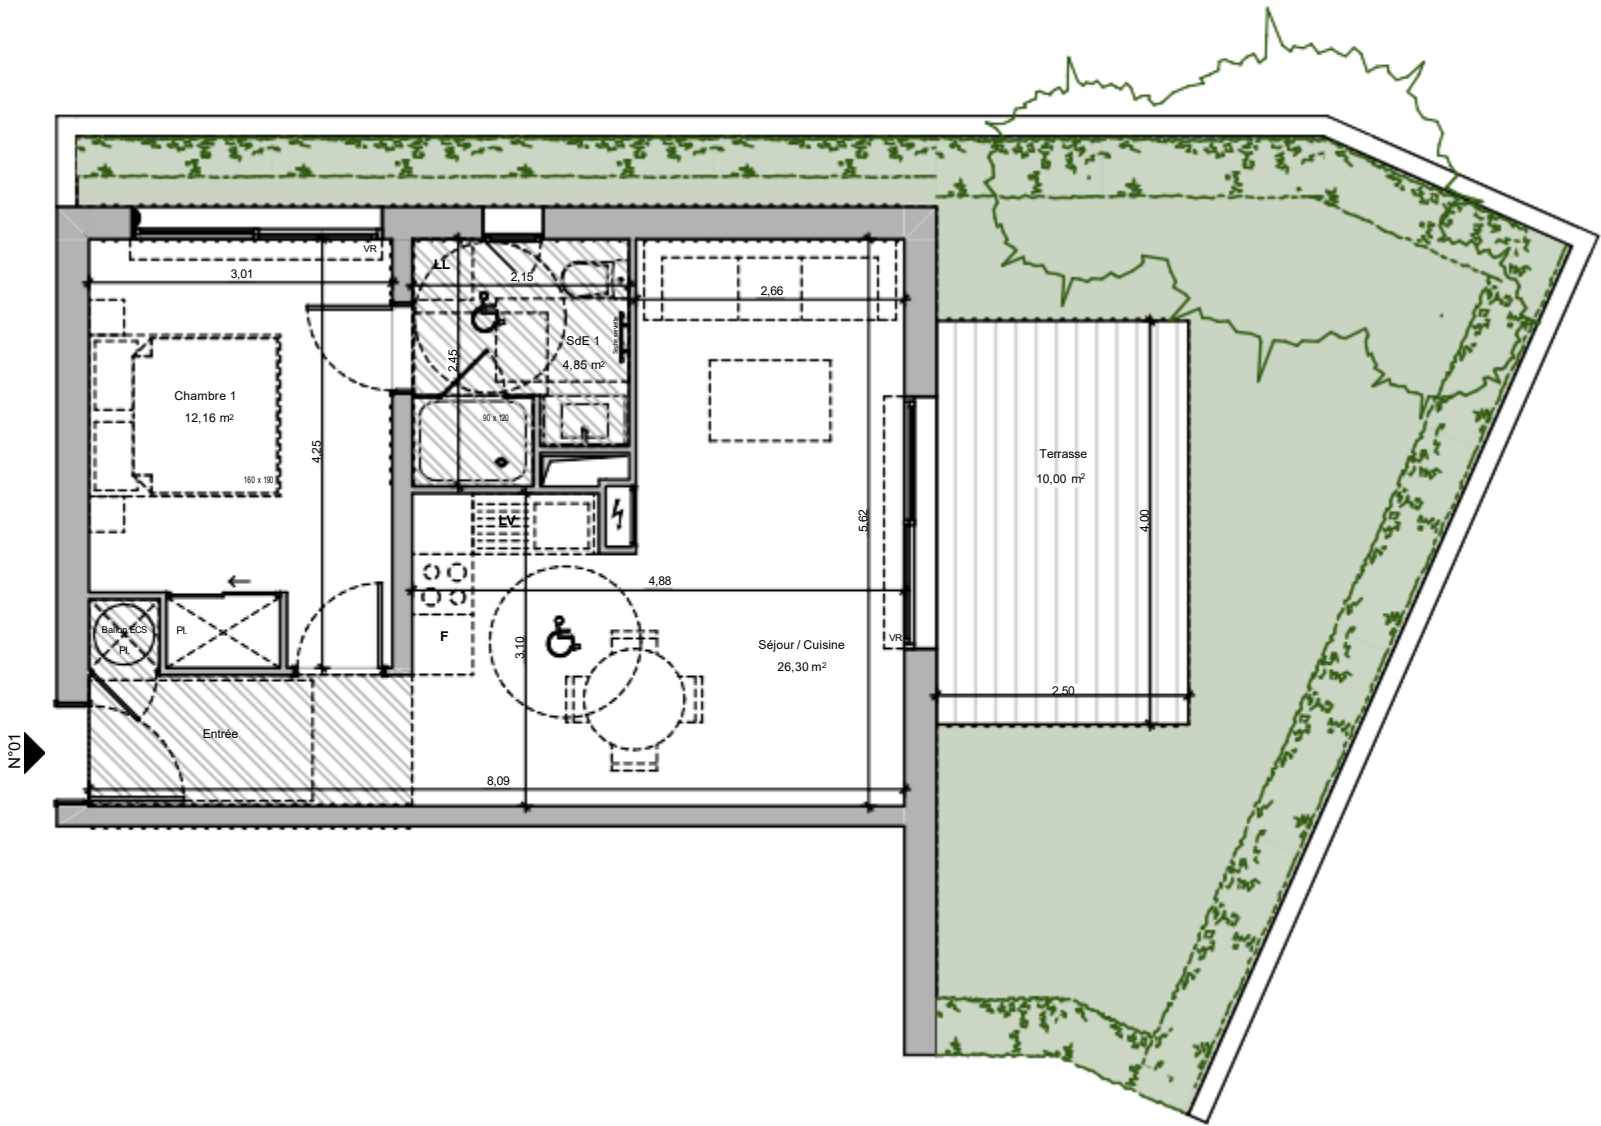

NOTA:
Des modifications sont susceptibles d'être apportées à ce plan en fonction des nécessités techniques ou réglementaire de la réalisation, tant en ce qui concerne les dimensions libres, que l'équipement, les surfaces, les hauteurs sous plafond ainsi que les hauteurs de seuils ou allèges indiquées sont approximatives. Les retombées, soffites, faux-plafonds, trappes de visites, ainsi que l'emplacement des descentes d'eaux pluviales, des équipements sanitaires ne sont pas tous figures ou le sont à titre indicatif.

LÉGENDE

LL LAVE-LINGE	FAUX-PLAFOND, SOFFITE
LV LAVE-VAISSELLE	GAINÉ TECHNIQUE
R REFRIGÉRATEUR	PLACARD
CUISISON	
VR VOLET ROULANT	
TABLEAU ELECTRIQUE	
SÈCHE-SERVETTE	
HSP HAUTEUR SOUS PLAFOND	
HSFP HAUTEUR SOUS FAUX-PLAFOND	

Echelle: 1/75° Date: JAN. 2026 INDICE: A

