




1351 Chemin des Terriers
06600 ANTIBES

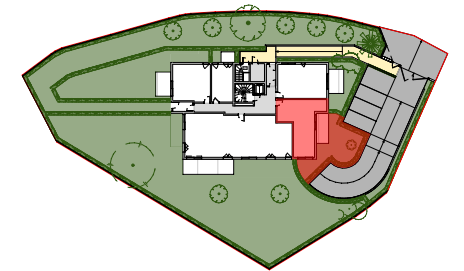


PROVISOIRE

**APPARTEMENT N°02**

Entrée/Séjour/Cuisine/Pl.	26,39m ²
Chambre 1 + Pl.	13,59m ²
SdE 1	5,33m ²
SURFACES PRIVATIVES	45,31m²

SURFACES ANNEXES

Terrasse	10,00m ²
Jardin	58,24m ²

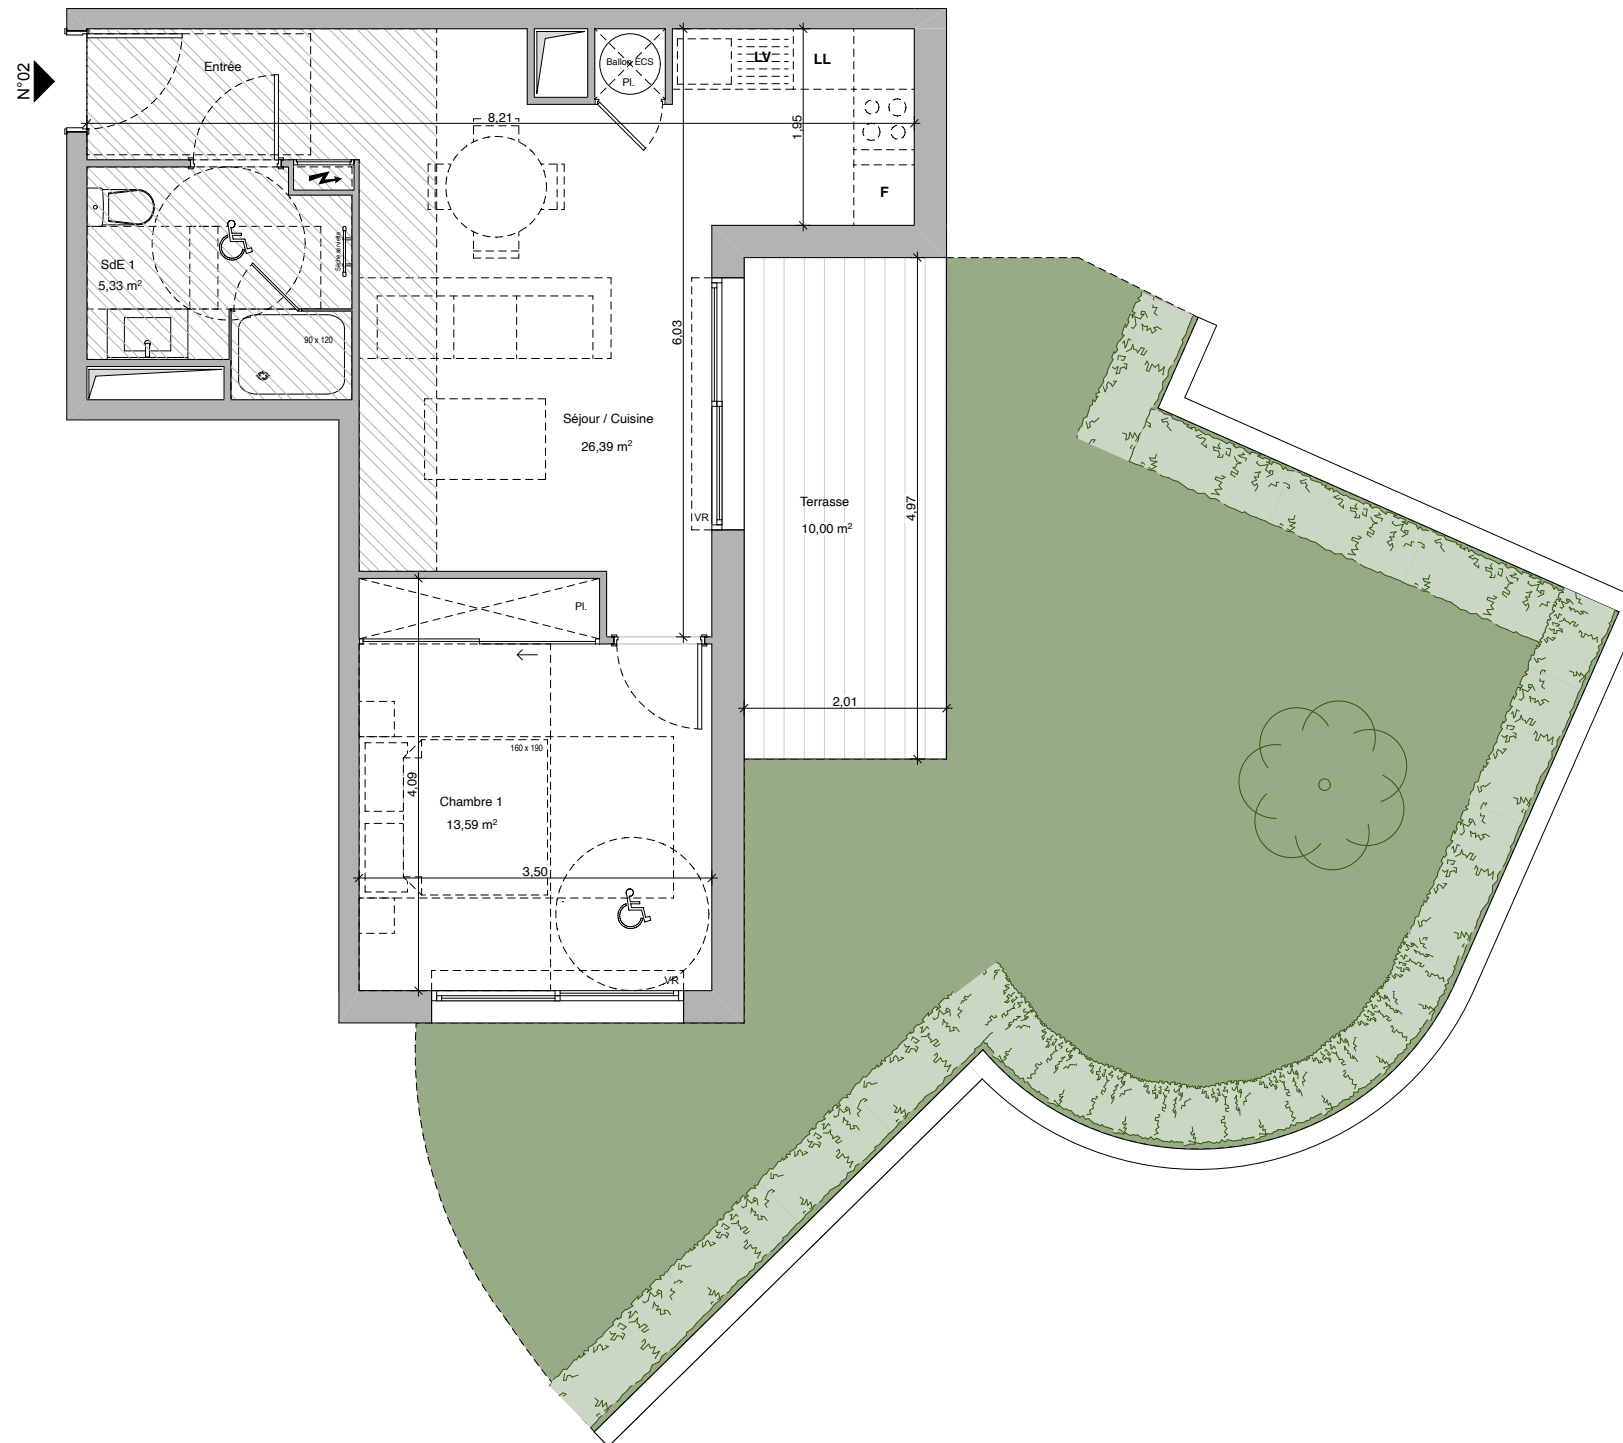

TAMARINS
DEVELOPPEMENT

NOTA:
Des modifications sont susceptibles d'être apportées à ce plan en fonction des nécessités techniques ou réglementaire de la réalisation, tant en ce qui concerne les dimensions libres, que l'équipement, les surfaces, les hauteurs sous plafond ainsi que les hauteurs de seuils ou allèges indiquées sont approximatives. Les retombées, soffites, faux-plafonds, trappes de visites, ainsi que l'emplacement des descentes d'eaux pluviales, des équipements sanitaires ne sont pas tous figures ou le sont à titre indicatif.

LÉGENDE

TL	LAVE-LINGE		
LV	LAVE-VAISSELLE		
R	REFRIGERATEUR		
	CUISON		FAUX-PLAFOND, SOFFITE
VR	VOLET ROULANT		GAINE TECHNIQUE
	TABLEAU ELECTRIQUE		
	SÈCHE-SERVETTE		PLACARD
HSP	HAUTEUR SOUS PLAFOND		
HSFP	HAUTEUR SOUS FAUX-PLAFOND		

Echelle: 1/75°

Date: JAN. 2026	
-----------------	--

INDICE: A