


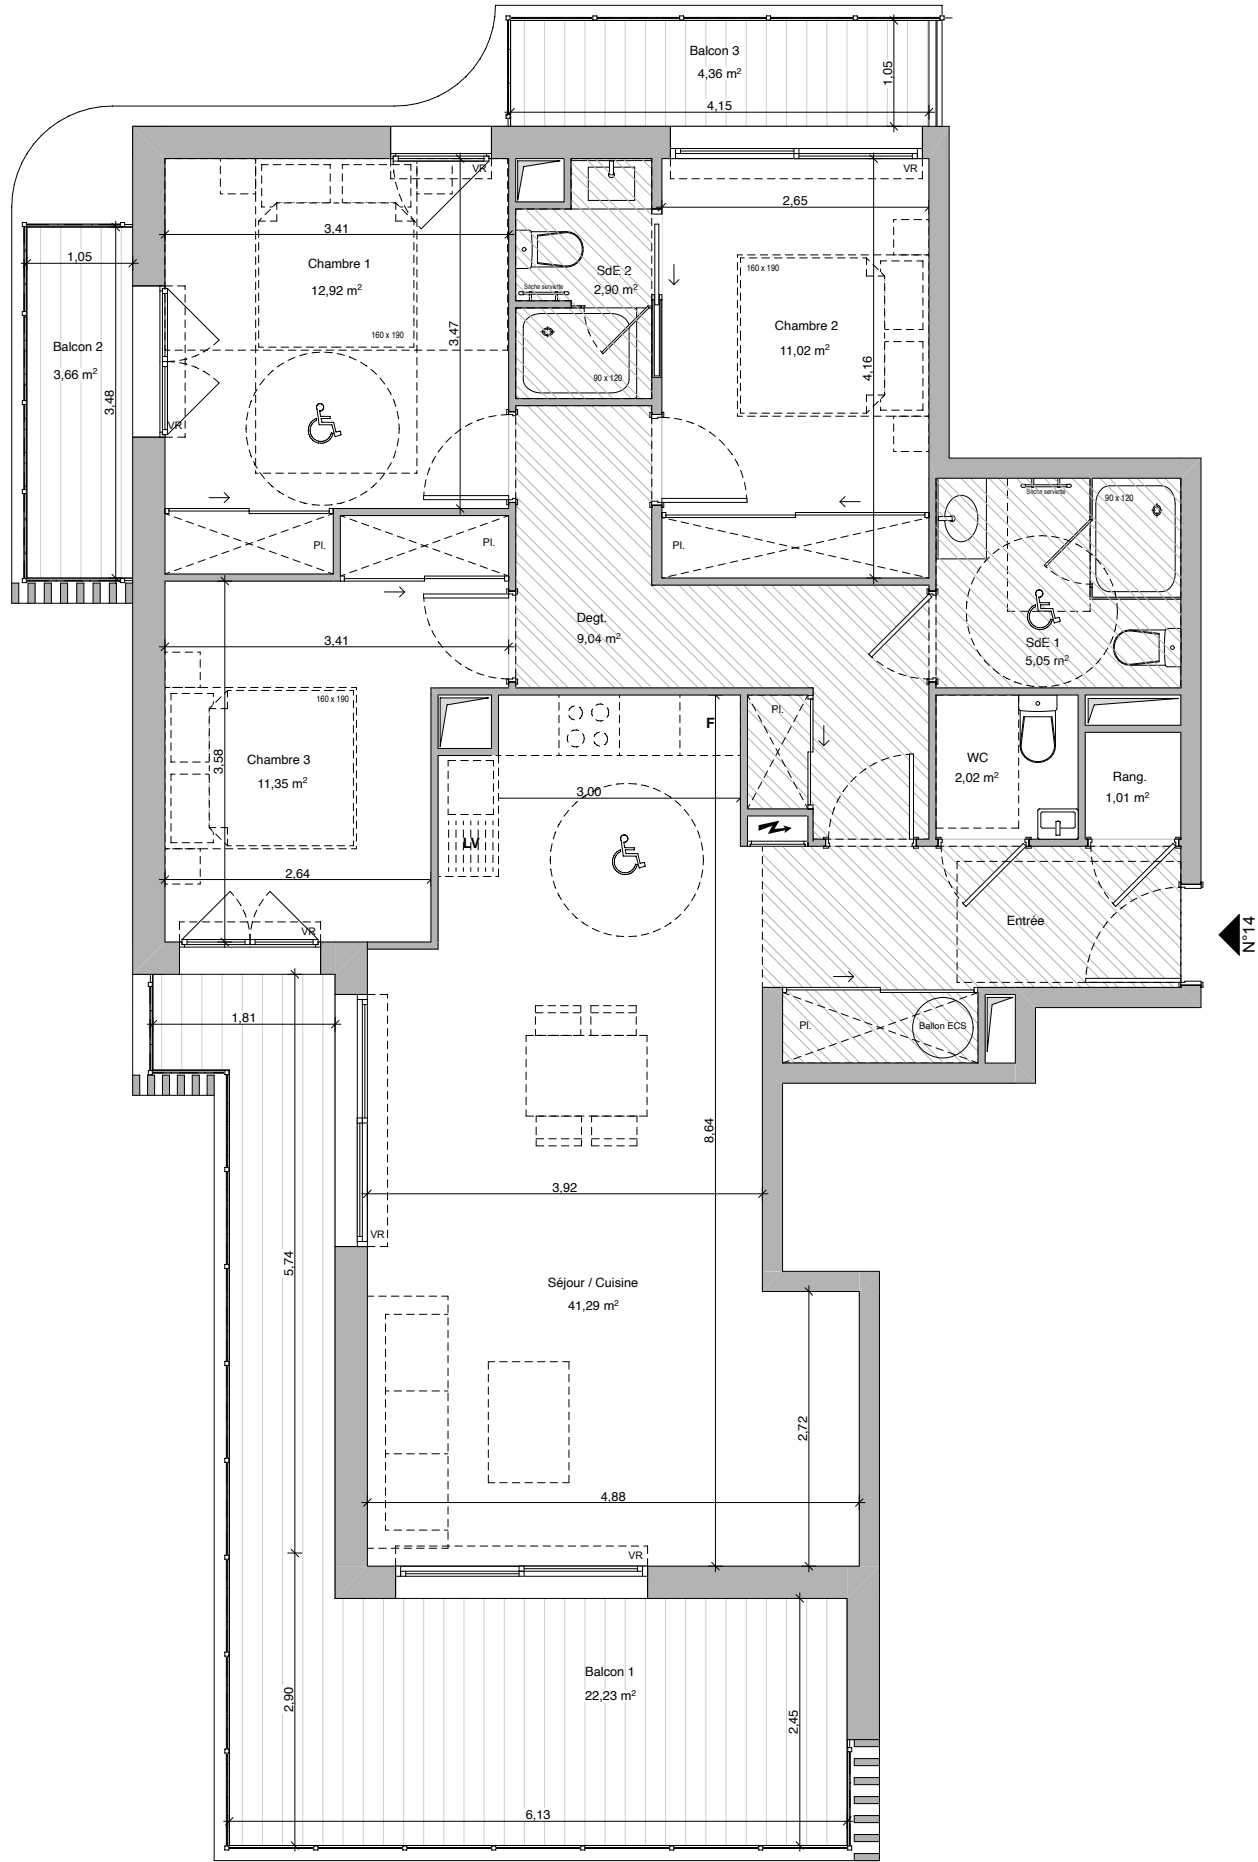

NOTA:
Des modifications sont susceptibles d'être apportées à ce plan en fonction des nécessités techniques ou réglementaire de la réalisation, tant en ce qui concerne les dimensions libres, que l'équipement, les surfaces, les hauteurs sous plafond ainsi que les hauteurs de seuils ou allèges indiquées sont approximatives. Les retombées, soffites, faux-plafonds, trappes de visites, ainsi que l'emplacement des descentes d'eaux pluviales, des équipements sanitaires ne sont pas tous figures ou le sont à titre indicatif.




LES TERRASSES D'OLIVIA

1351 Chemin des Terriers
06600 ANTIBES



PROVISOIRE

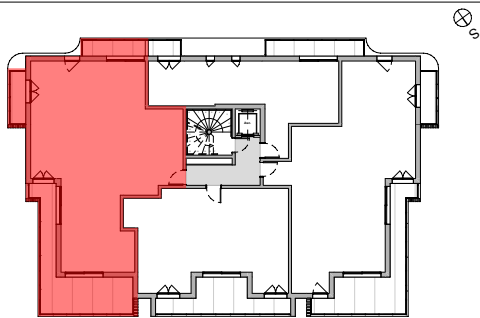

APPARTEMENT N°14

R+1

4 Pièces

Entrée/Séjour/Cuisine/Pl.	41,29m ²
Chambre 1 + Pl.	12,92m ²
SdE 1	5,05m ²
Chambre 2 + Pl.	11,02m ²
SdE 2	2,90m ²
Chambre 3	11,35m ²
Degt. + Pl.	9,04m ²
Rang.	1,01m ²
WC	2,02m ²
SURFACES PRIVATIVES	96,60m²

SURFACES ANNEXES

Balcon 1	22,23m ²
Balcon 2	3,66m ²
Balcon 3	4,36m ²

LÉGENDE

LL LAVE-LINGE	FAUX-PLAFOND, SOFFITE
LV LAVE-VAISSELLE	GAINES TECHNIQUE
R RÉFRIGÉRATEUR	PLACARD
CUISON	
VR VOLET ROULANT	
TABLEAU ELECTRIQUE	
SÈCHE-SERVETTE	
HSP HAUTEUR SOUS PLAFOND	
HSFP HAUTEUR SOUS FAUX-PLAFOND	

Echelle: 1/75°

Date: JAN. 2026

INDICE: A