



Les Terrasses
d'Olivia

1351 Chemin des Terriers
06600 ANTIBES

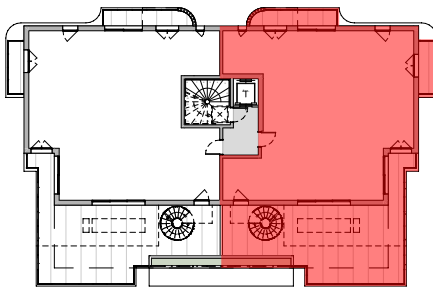

PROVISOIRE

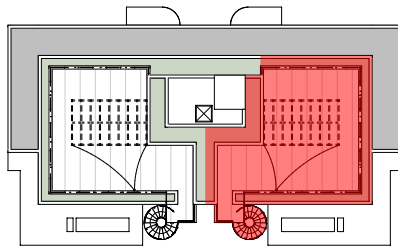

APPARTEMENT N°21

R+2 / TOIT TERRASSE 5 Pièces

Entrée/Séjour/Cuisine/Pl.	42,69m ²
Chambre 1 + Pl.	14,51m ²
SdB 1	4,73m ²
Chambre 2 + Pl.	11,69m ²
SdB 2	3,06m ²
Chambre 3 + Pl.	11,08m ²
SdB 3	4,85m ²
Chambre 4	9,58m ²
Degt. + Pl.	8,85m ²
WC	1,46m ²
SURFACES PRIVATIVES	112,50m²


SURFACES ANNEXES

Terrasse 1	57,09m ²
Jardinière R+2	3,84m ²
Balcon 2	3,66m ²
Balcon 3	5,82m ²
Terrasse 2 (Toit Terrasse)	62,84m ²
Jardinière Toit Terrasse	34,17m ²

LÉGENDE

LL LAVE-LINGE		
LV LAVE-VAISSELLE		
R RÉFRIGÉRATEUR		
CUISON		FAUX-PLAFOND, SOFFITE
VR VOLET ROULANT		GAINE TECHNIQUE
TABLEAU ELECTRIQUE		
SÈCHE-SERVIETTE		PLACARD
HSP HAUTEUR SOUS PLAFOND		
HSFP HAUTEUR SOUS FAUX-PLAFOND		

Echelle: 1/100° Date: JAN. 2026 INDICE: A

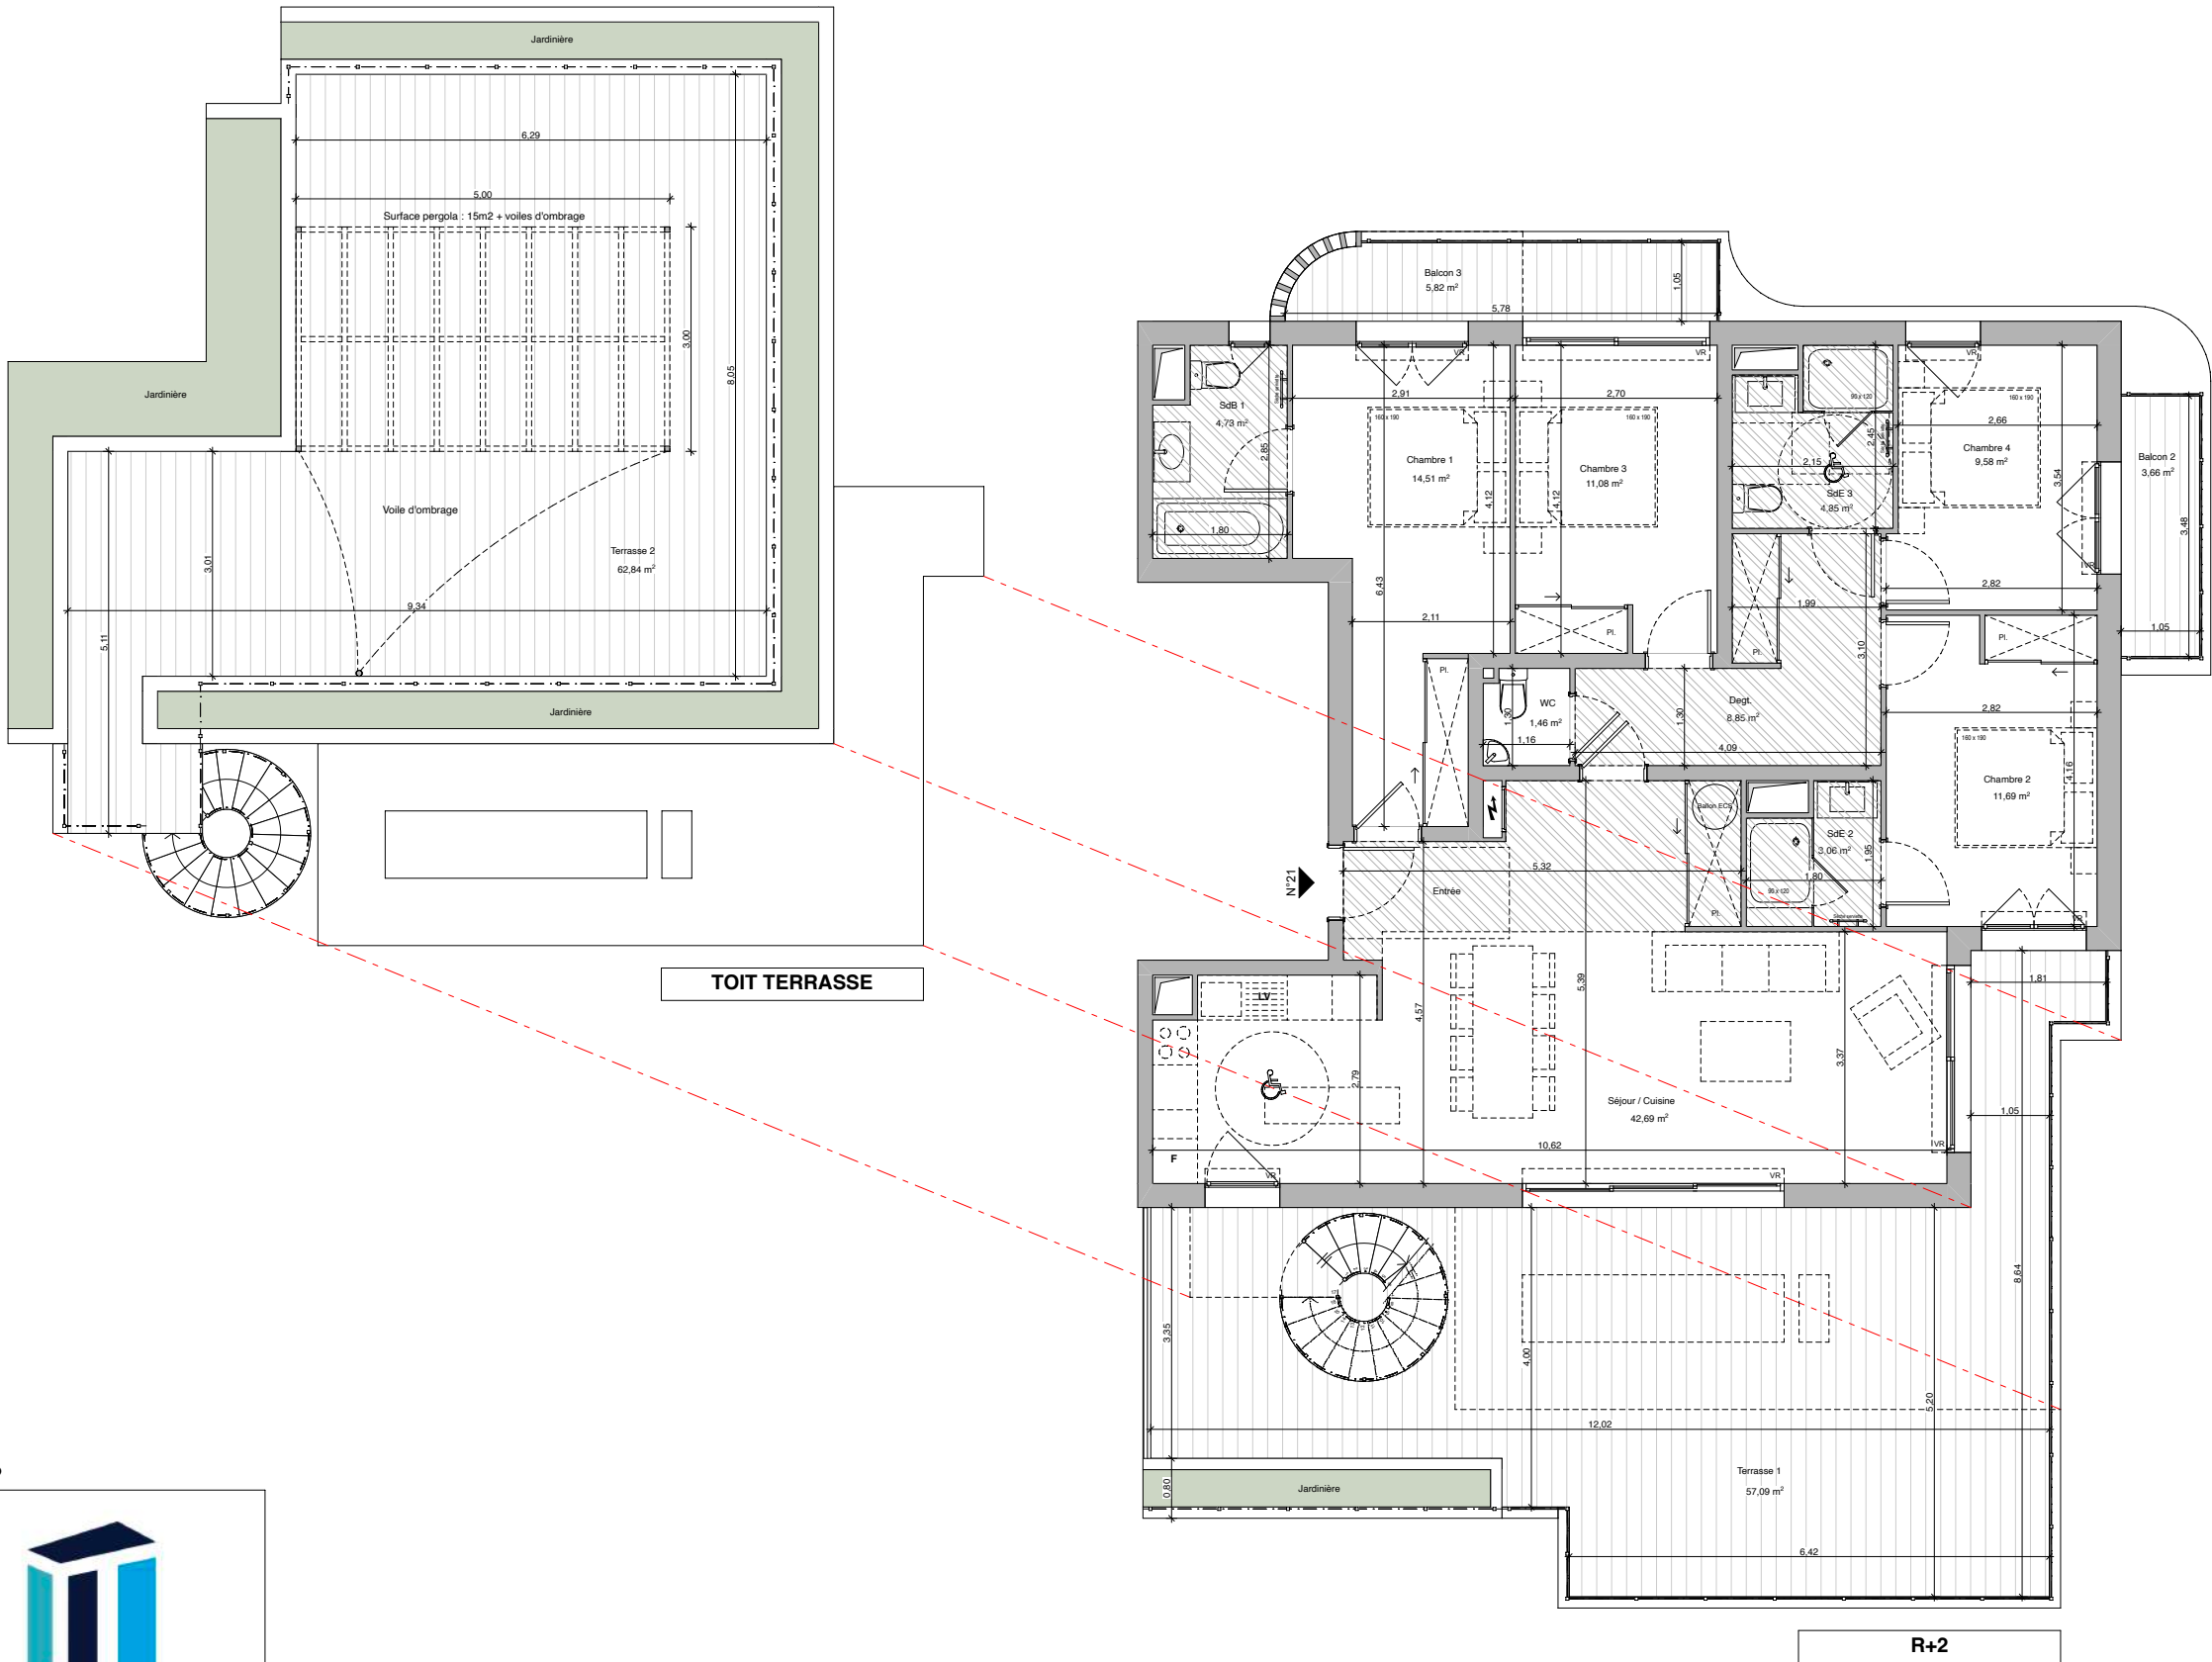

TOIT TERRASSE

R+2



TAMARINS
DEVELOPPEMENT

NOTA:
Des modifications sont susceptibles d'être apportées à ce plan en fonction des nécessités techniques ou réglementaire de la réalisation, tant en ce qui concerne les dimensions libres, que l'équipement, les surfaces, les hauteurs sous plafond ainsi que les hauteurs de seuils ou allèges indiquées sont approximatives. Les retombées, soffites, faux-plafonds, trappes de visites, ainsi que l'emplacement des descentes d'eaux pluviales, des équipements sanitaires ne sont pas tous figures ou le sont à titre indicatif.