


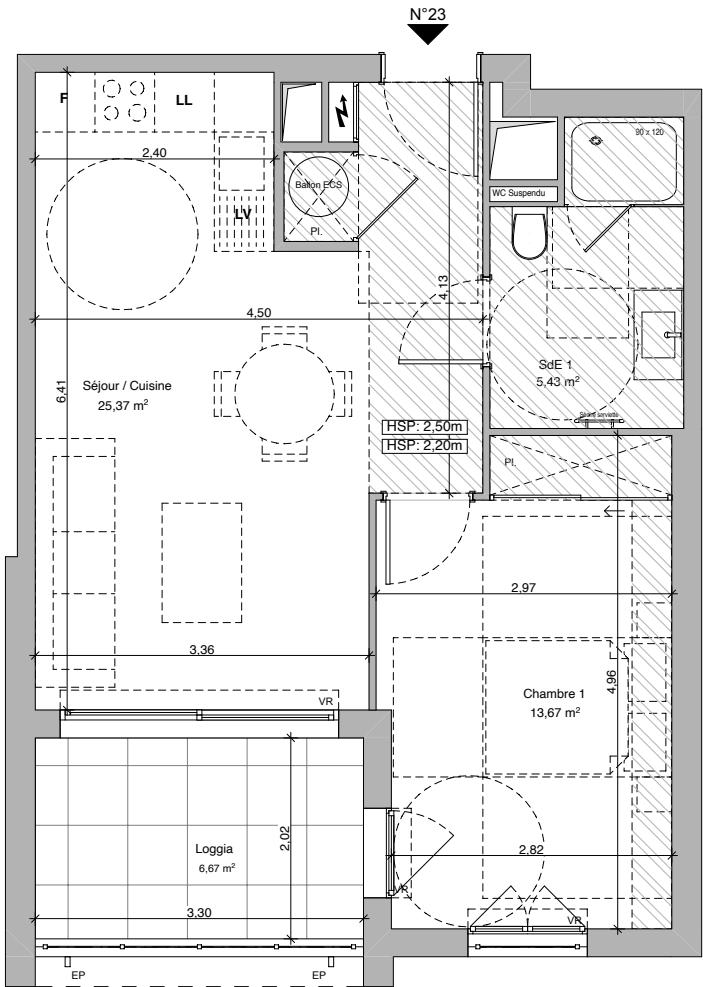



TAMARINS
DEVELOPPEMENT


NOTA:
Des modifications sont susceptibles d'être apportées à ce plan en fonction des nécessités techniques ou réglementaire de la réalisation, tant en ce qui concerne les dimensions libres, que l'équipement, les surfaces, les hauteurs sous plafond ainsi que les hauteurs de seuils ou allèges indiquées sont approximatives. Les retombées, soffites, faux-plafonds, trappes de visites, ainsi que l'emplacement des descentes d'eaux pluviales, des équipements sanitaires ne sont pas tous figures ou le sont à titre indicatif.





VILLA GOYA

650 Boulevard Pierre Delmas
06600 ANTIBES

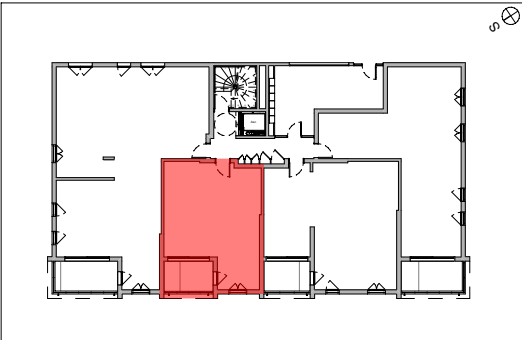

APPARTEMENT N°23	
R+2	2 Pièces
Entrée / Séjour / Cuisine	25,37m ²
Chambre 1 + Pl.	13,67m ²
SdE 1	5,43m ²
SURFACES PRIVATIVES	44,47m²
SURFACES ANNEXES	
Loggia	6,67m ²

LÉGENDE

LL LAVE-LINGE	FAUX-PLAFOND, SOFFITE
LV LAVE-VAISSELLE	
R REFRIGIRATEUR	
CUISSON	
VOLET ROULANT	GAINES TECHNIQUE
TAB.ÉLECT.ÉLECTRIQUE	
SÈCHE-SERVIETTE	PLACARD
HSP HAUTEUR SOUS PLAFOND	
HSPF HAUTEUR SOUS FAUX-PLAFOND	

Hauteur sous plafond des pièces principales sauf mention particulière: 2,50m

Echelle: 1/75°

Date: DÉC. 2025

INDICE: A