



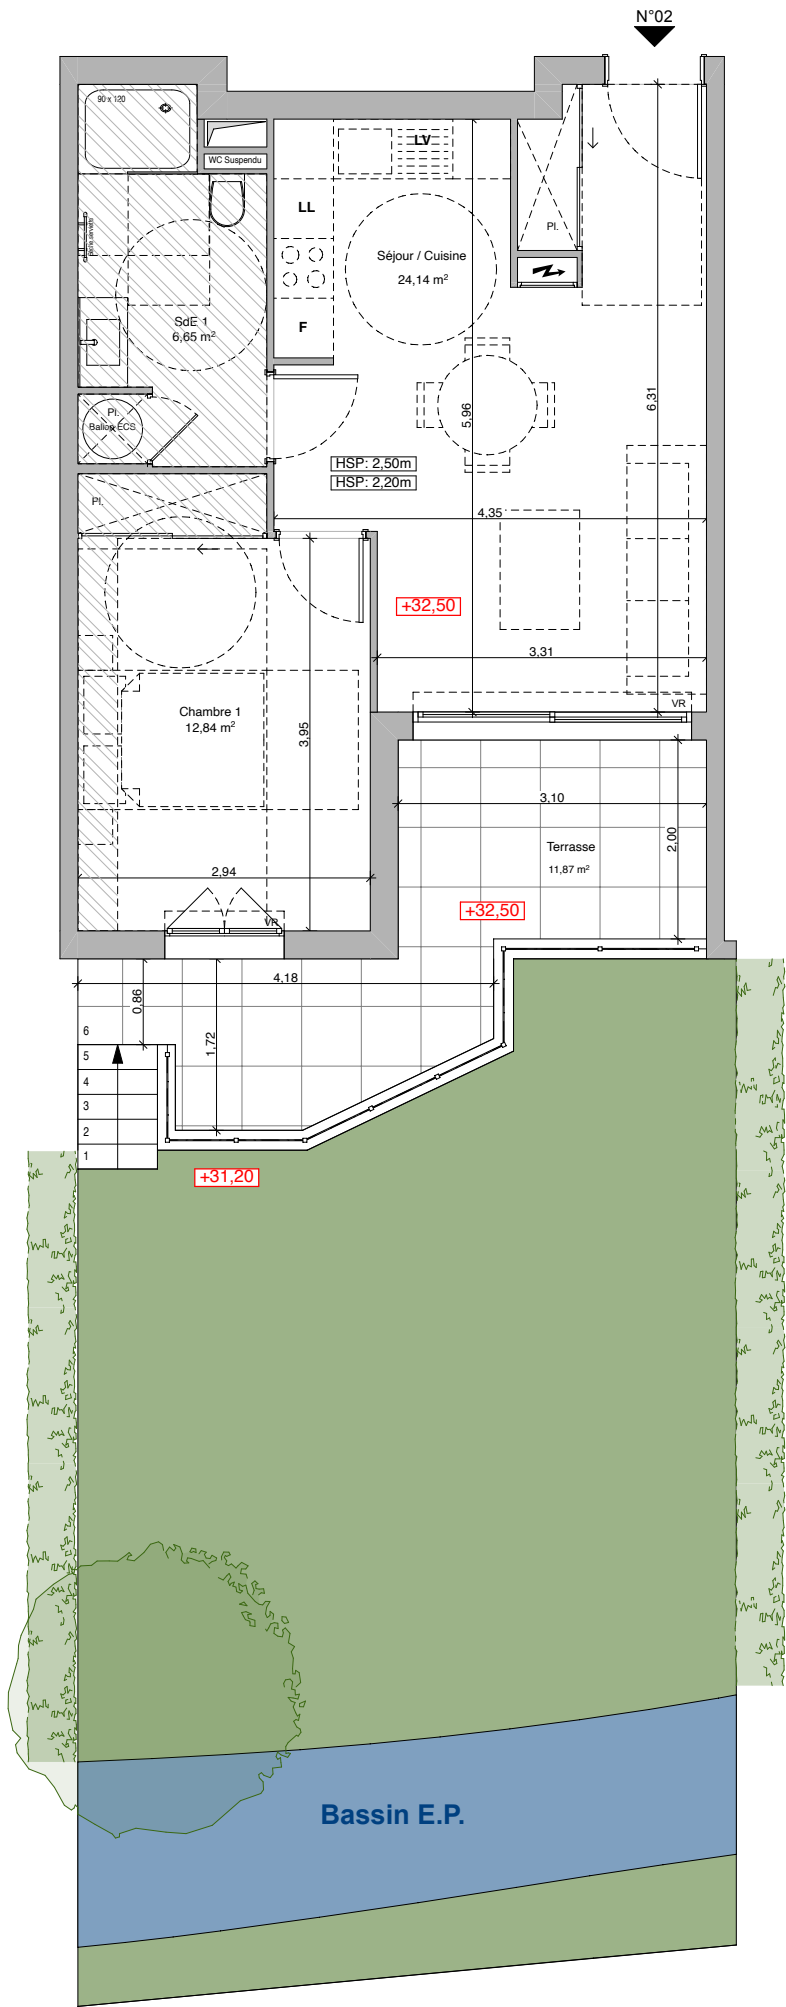

NOTA:
Des modifications sont susceptibles d'être apportées à ce plan en fonction des nécessités techniques ou réglementaire de la réalisation, tant en ce qui concerne les dimensions libres, que l'équipement, les surfaces, les hauteurs sous plafond ainsi que les hauteurs de seuils ou allèges indiquées sont approximatives. Les retombées, soffites, faux-plafonds, trappes de visites, ainsi que l'emplacement des descentes d'eaux pluviales, des équipements sanitaires ne sont pas tous figures ou le sont à titre indicatif.

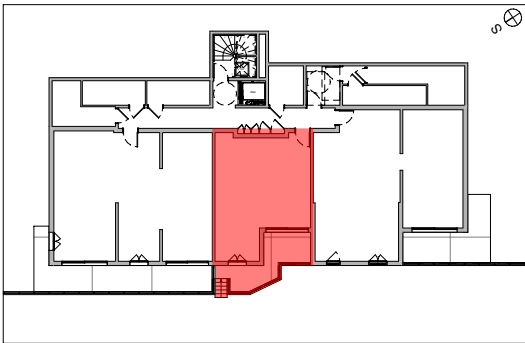

650 Boulevard Pierre Delmas
06600 ANTIBES



APPARTEMENT N°02	
RDC	2 Pièces
Séjour / Cuisine	24,14m ²
Chambre 1 + Pl.	12,84m ²
SdE 1	6,65m ²
SURFACES PRIVATIVES	43,63m²
SURFACES ANNEXES	
Terrasse	11,87m ²
Jardin privatif (Bassin EP comptabilisé)	60,12m ²

LÉGENDE	
LL LAVE-LINGE LV LAVE-VAISSELLE R RÉFRIGÉRATEUR CUISSON VR VOILET ROULANT TEB TABLEAU ELECTRIQUE SECH-SERVIENTTE HSP HAUTEUR SOUS PLAFOND HSPF HAUTEUR SOUS FAUX-PLAFOND	FAUX-PLAFOND, SOFFITE GAINTE TECHNIQUE PLACARD
Hauteur sous plafond des pièces principales sauf mention particulière: 2,50m	

Echelle: 1/75°	Date: DÉC. 2025	INDICE: A
----------------	-----------------	-----------