


PLAN DE VENTE

13/04/2023




R+1 - APPARTEMENT - 13

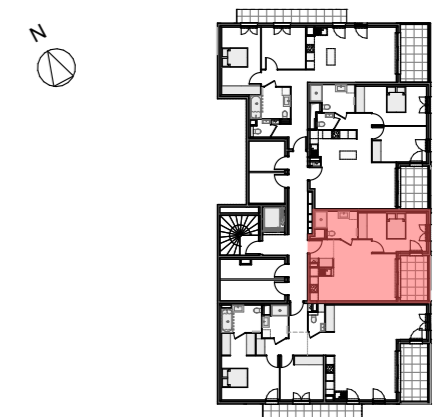

Etage :	R+1	Typologie :	2 Pièces
SURFACES			
Séjour / Cuisine	22,54	Chambre 1	13,19
SdB	5,56	Entrée	2,99
TOTAL SURFACES HABITABLES	44.28 m²		
Loggia	6,60		
TOTAL SURFACE UTILE	50.88 m²		

LEGENDE

LL : Lave linge	C : Cuisson	F : Fenêtre
LV : Lave vaisselle	R : Réfrigérateur	PF : Porte-fenêtre
VR : Volet roulant	SS : Sèche-serviettes	FA : Fen. all. vitrée
PL : Placard	TE : Tableau électrique	FP : Faux-plafond
CH : Chaudière		

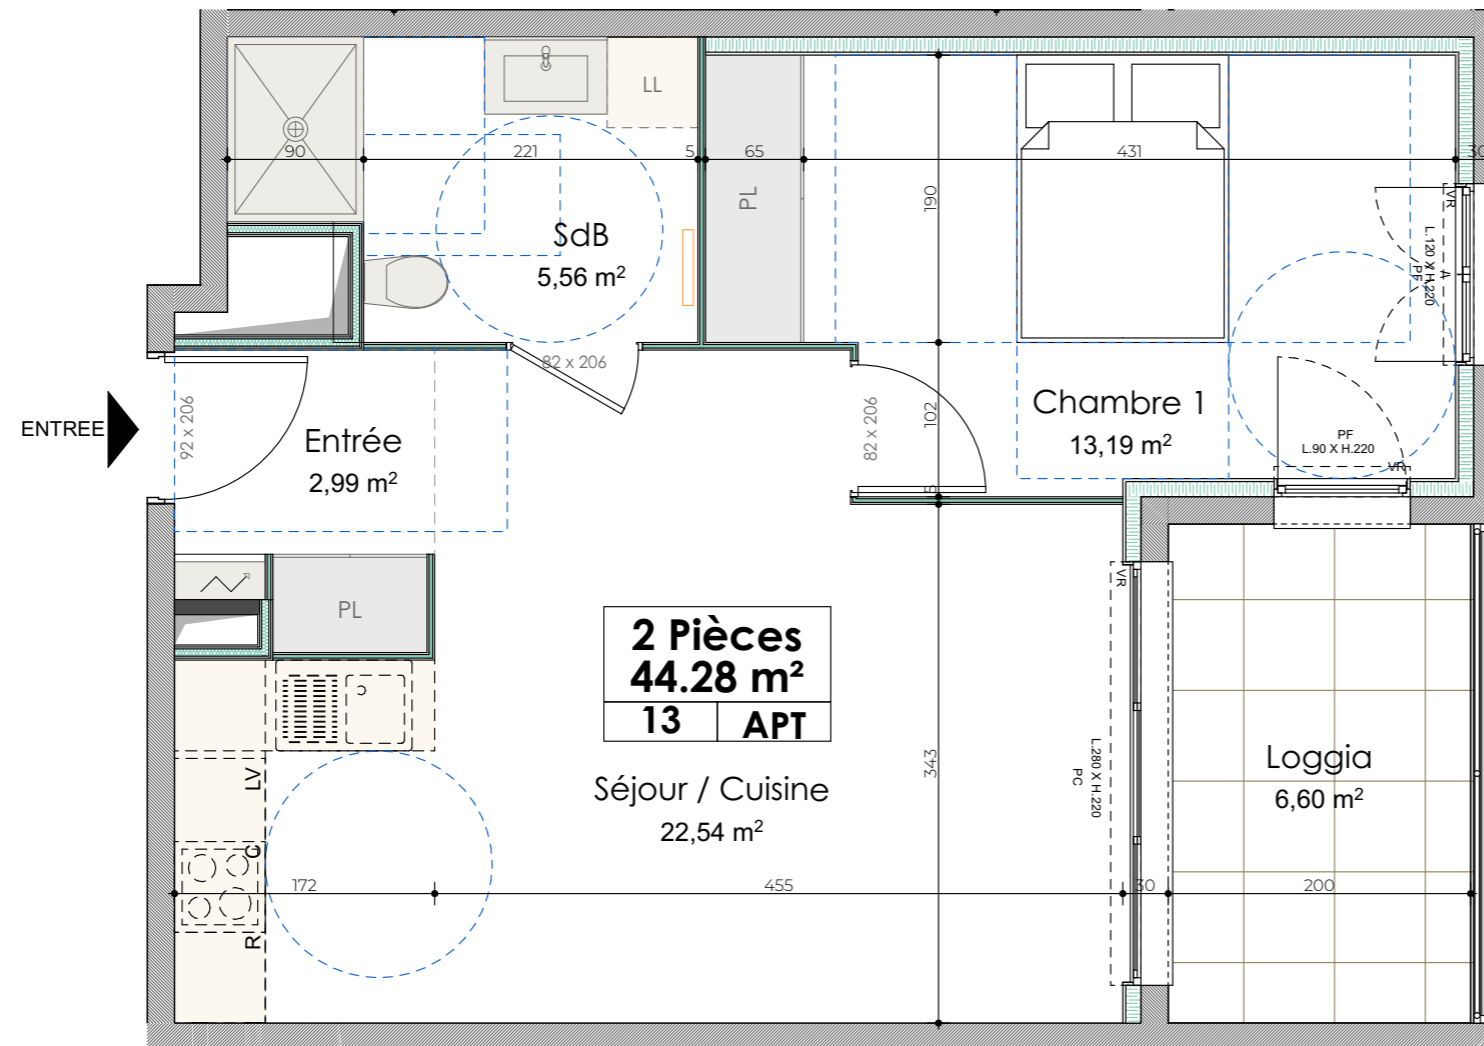

2 Pièces
44.28 m²
13 APT



Séjour / Cuisine
22,54 m²

Chambre 1
13,19 m²

Loggia
6,60 m²

SdB
5,56 m²

Entrée
2,99 m²

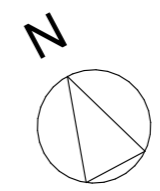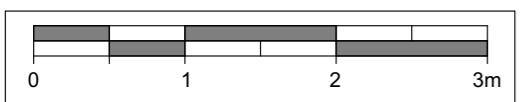

Des modifications sont susceptibles d'être apportées à ce plan en fonction des nécessités techniques de la réalisation, tant en ce qui concerne les dimensions libres que l'équipement. Les surfaces et hauteurs sous-plafond indiquées sont approximatives. Les retombées, les soffites, les faux plafonds, ainsi que l'emplacements des équipements sanitaires ne sont pas tous figurés ou le sont à titre indicatif. Les emplacements dévolus aux équipements ménagers et à ceux liés au lavage du linge sont représentés sur le plan de vente en correspondance avec les différents nécessaires en électricité et en eau, aucun de ces éléments n'est fourni.



Architecte : Atelier Allione Architectes